


Voorgevel

Linkerzijgevel

Achtergevel

Rechter zijgevel

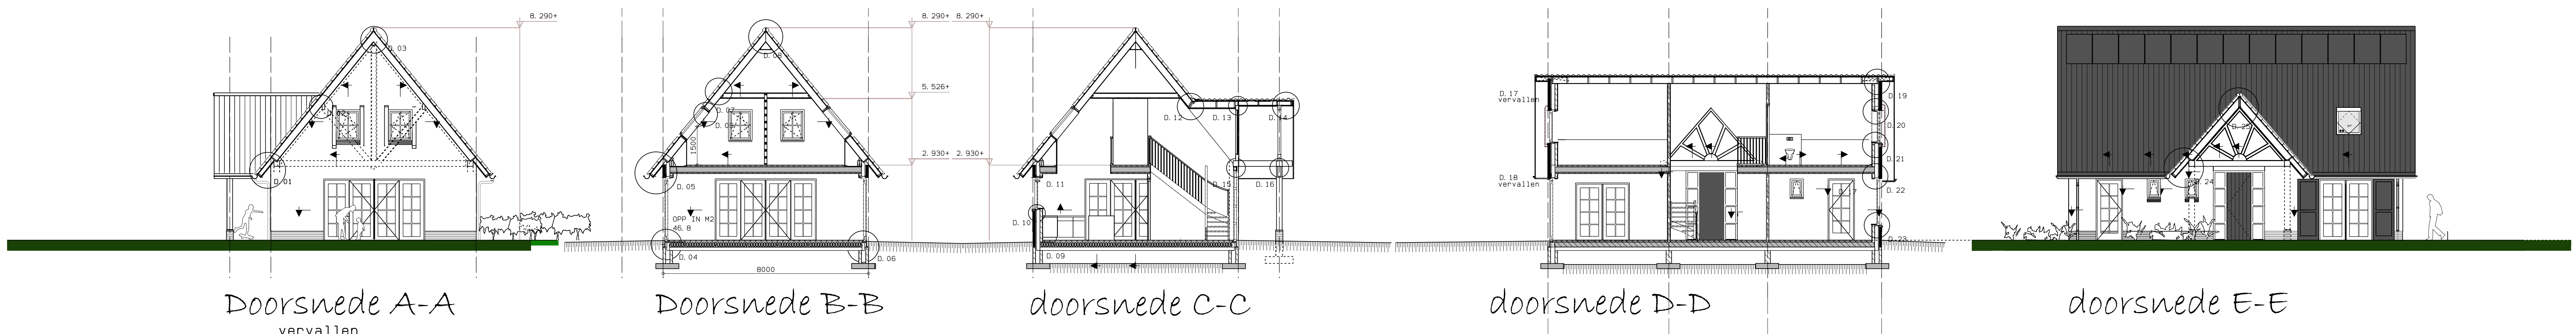


Doorsnede A-A
vervallen

Doorsnede B-B


doorsnede C-C

doorsnede D-D


doorsnede E-E

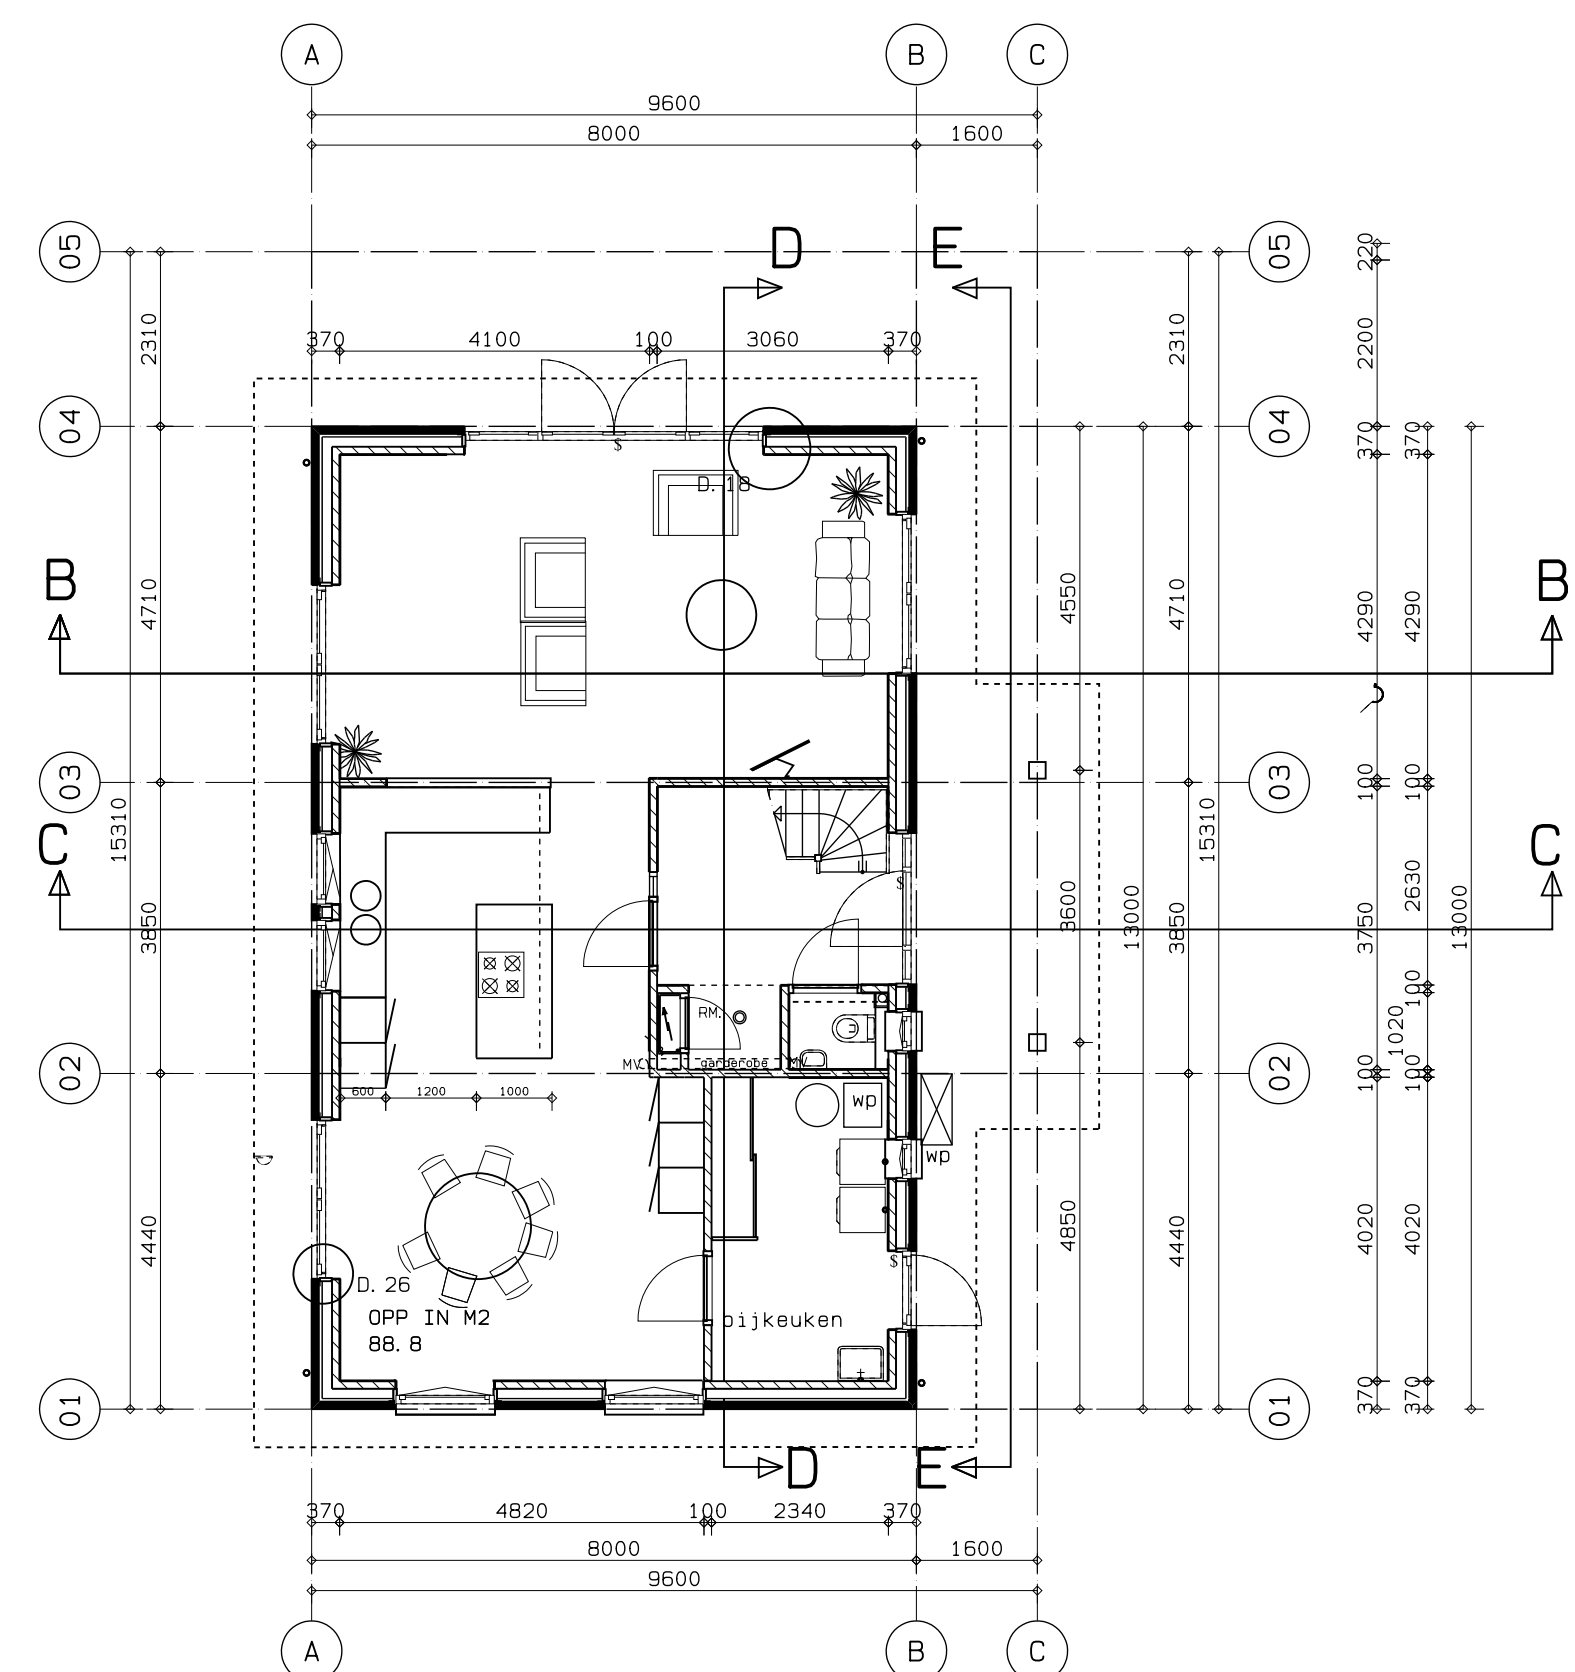


begane grond

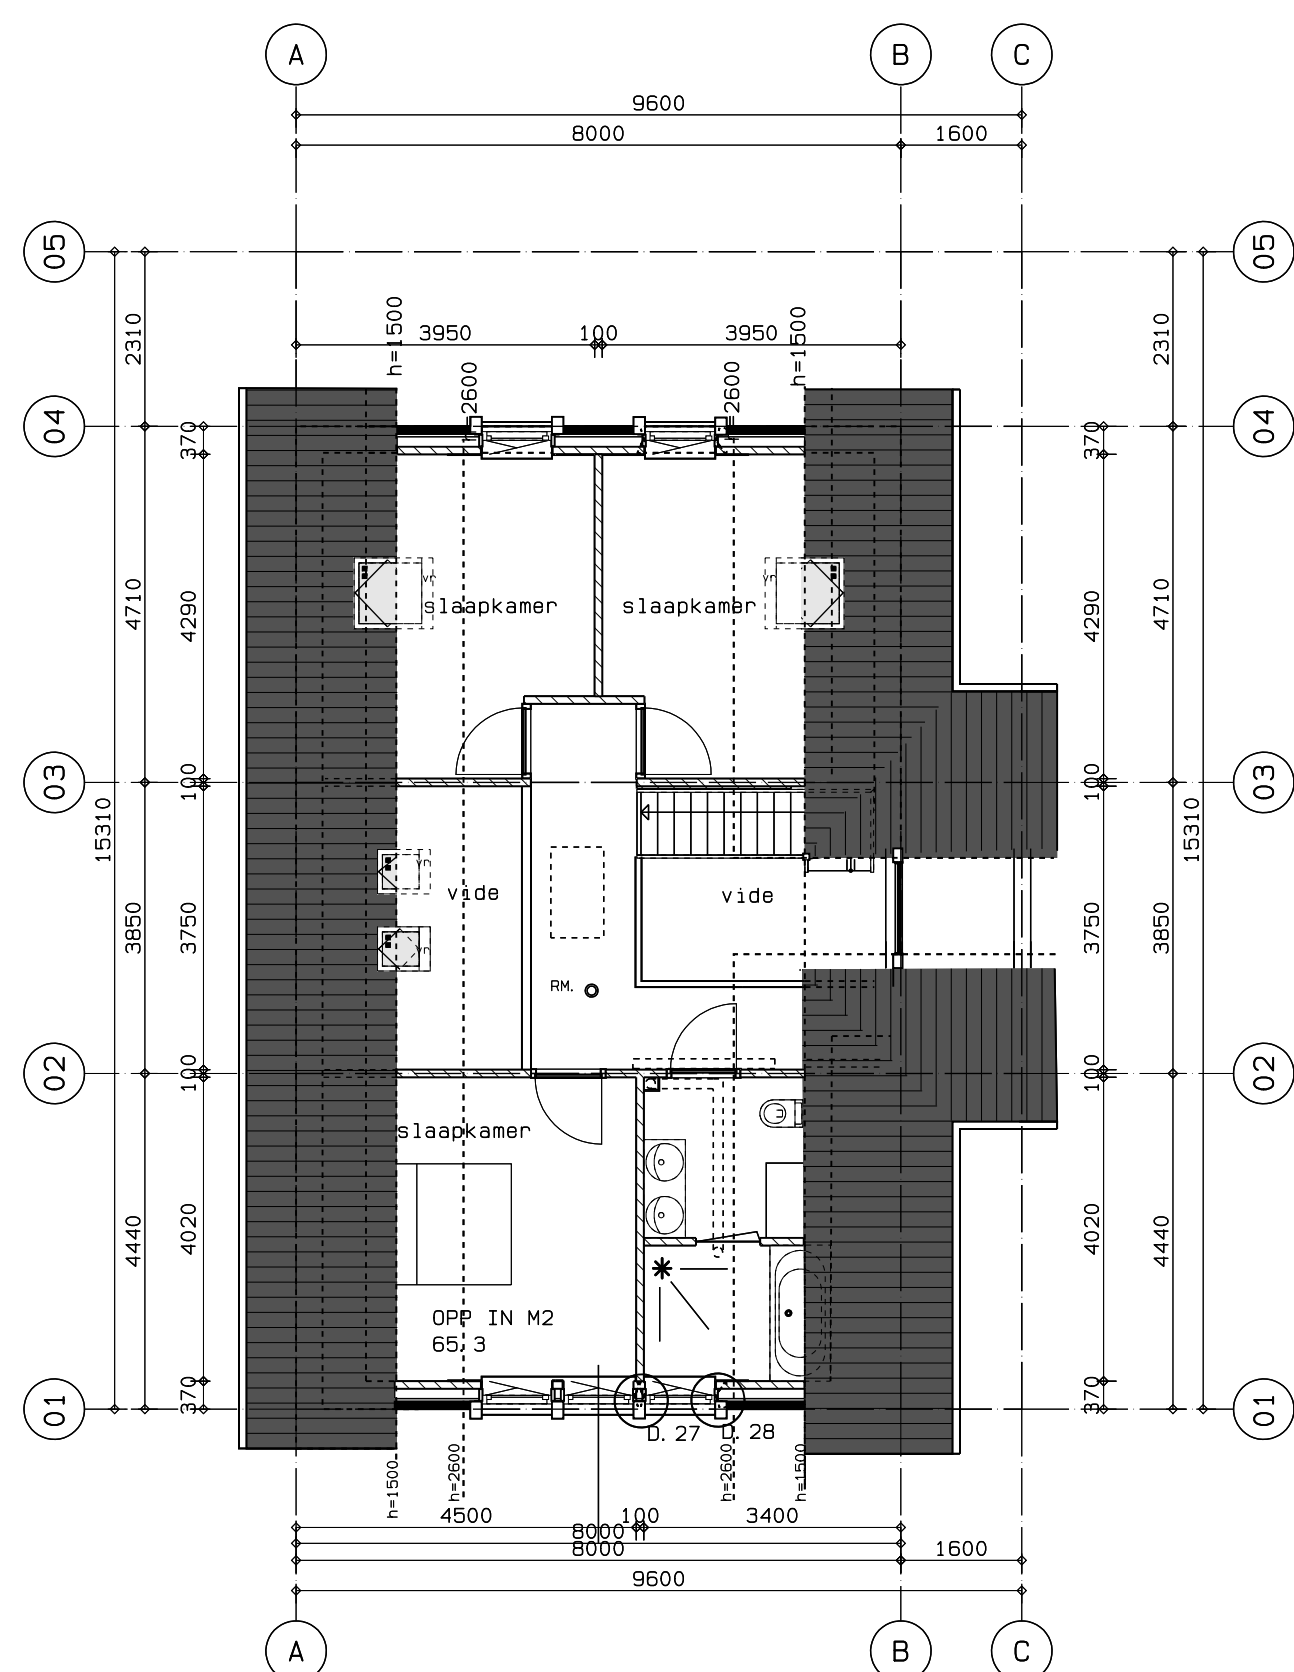


verdieping

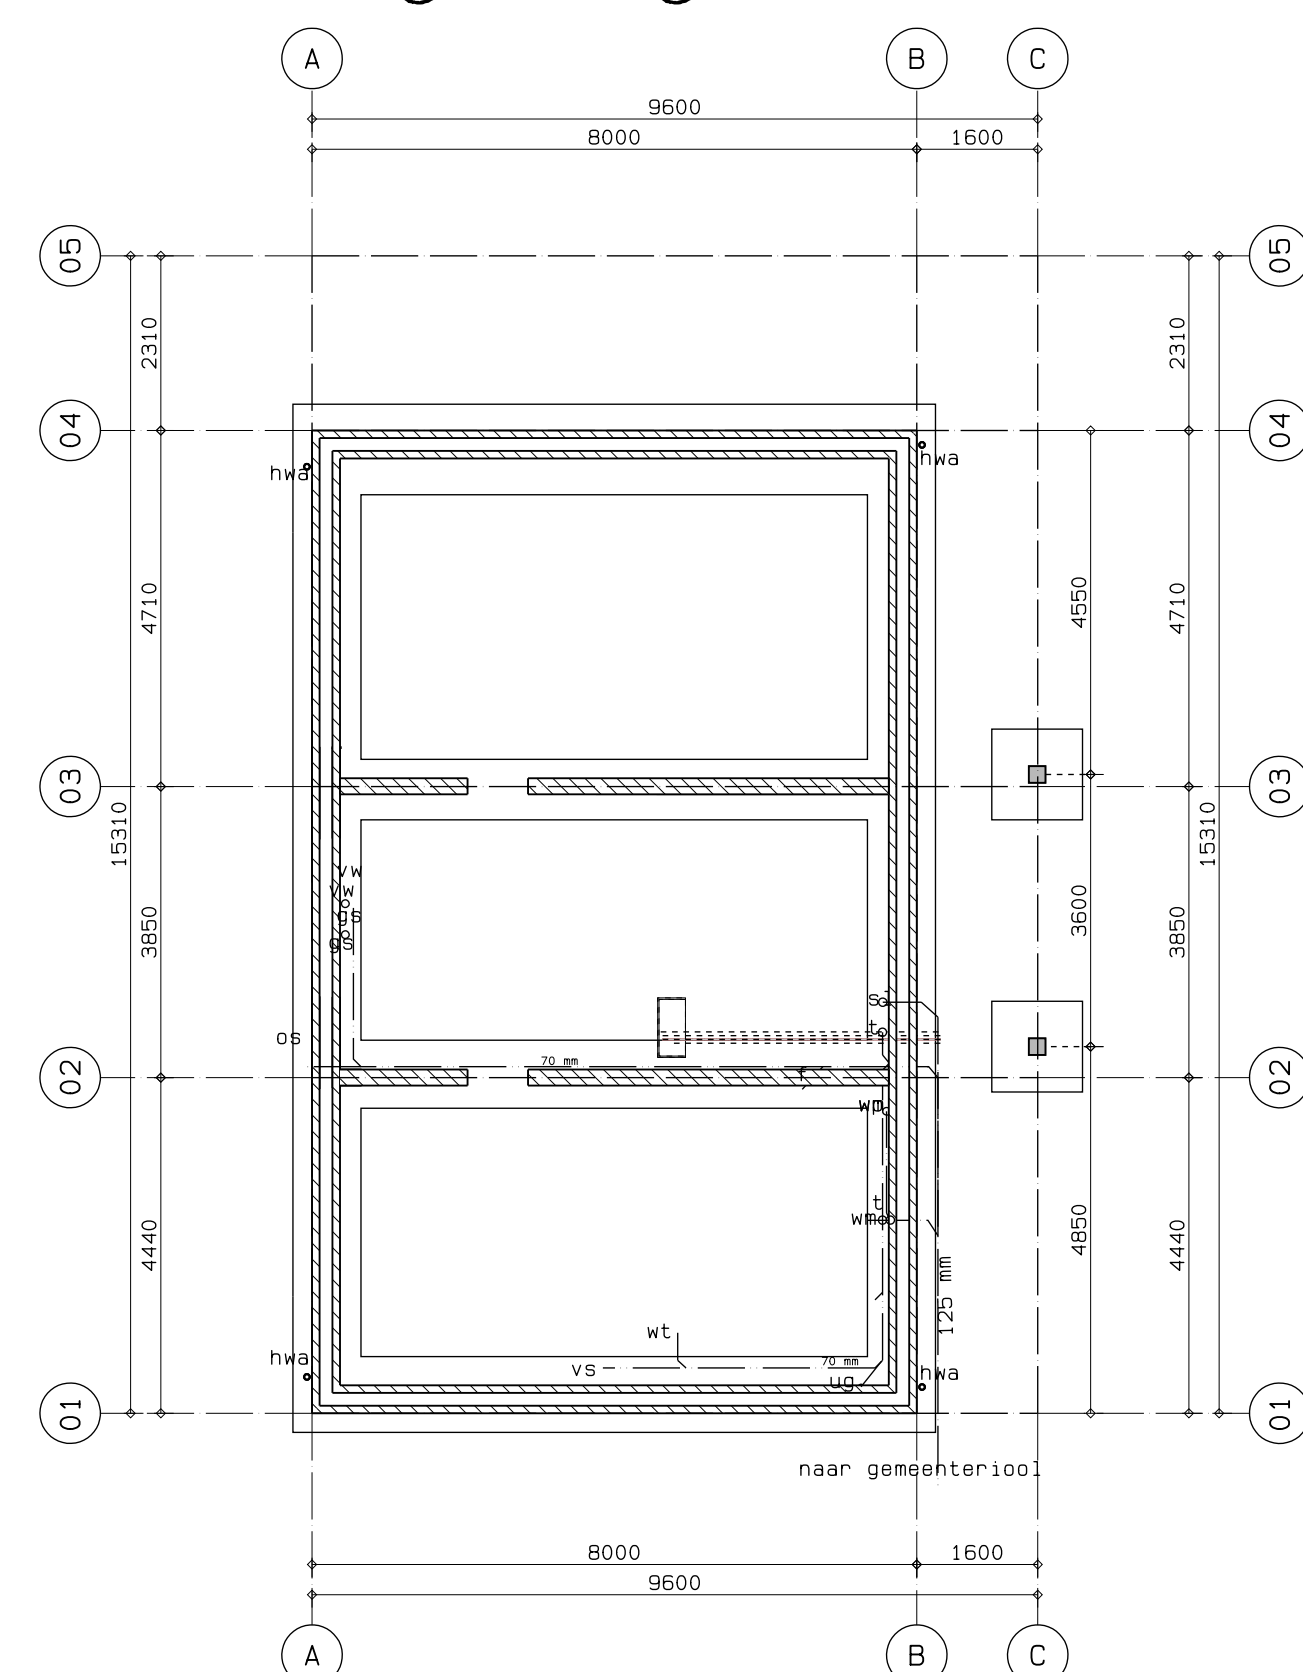


fundering//riolering

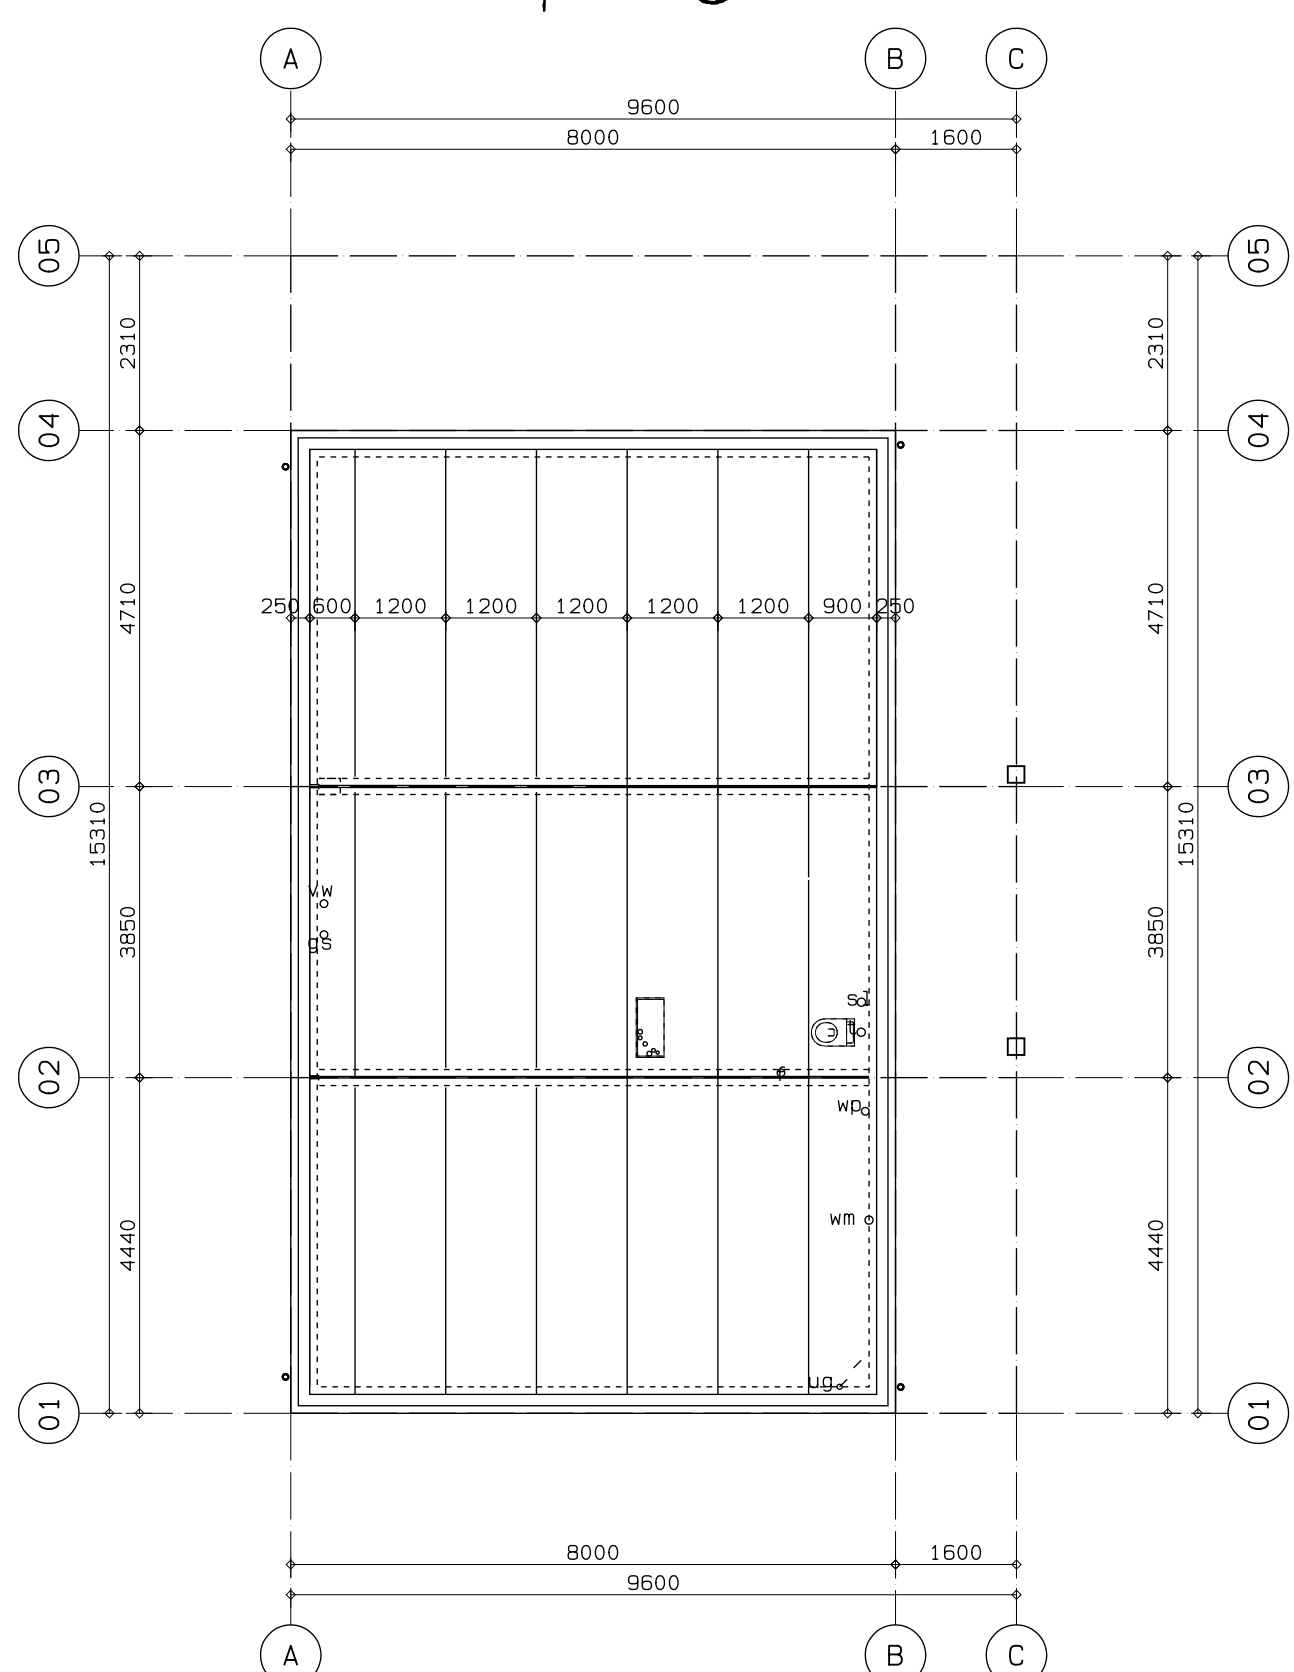

begane grondvloer

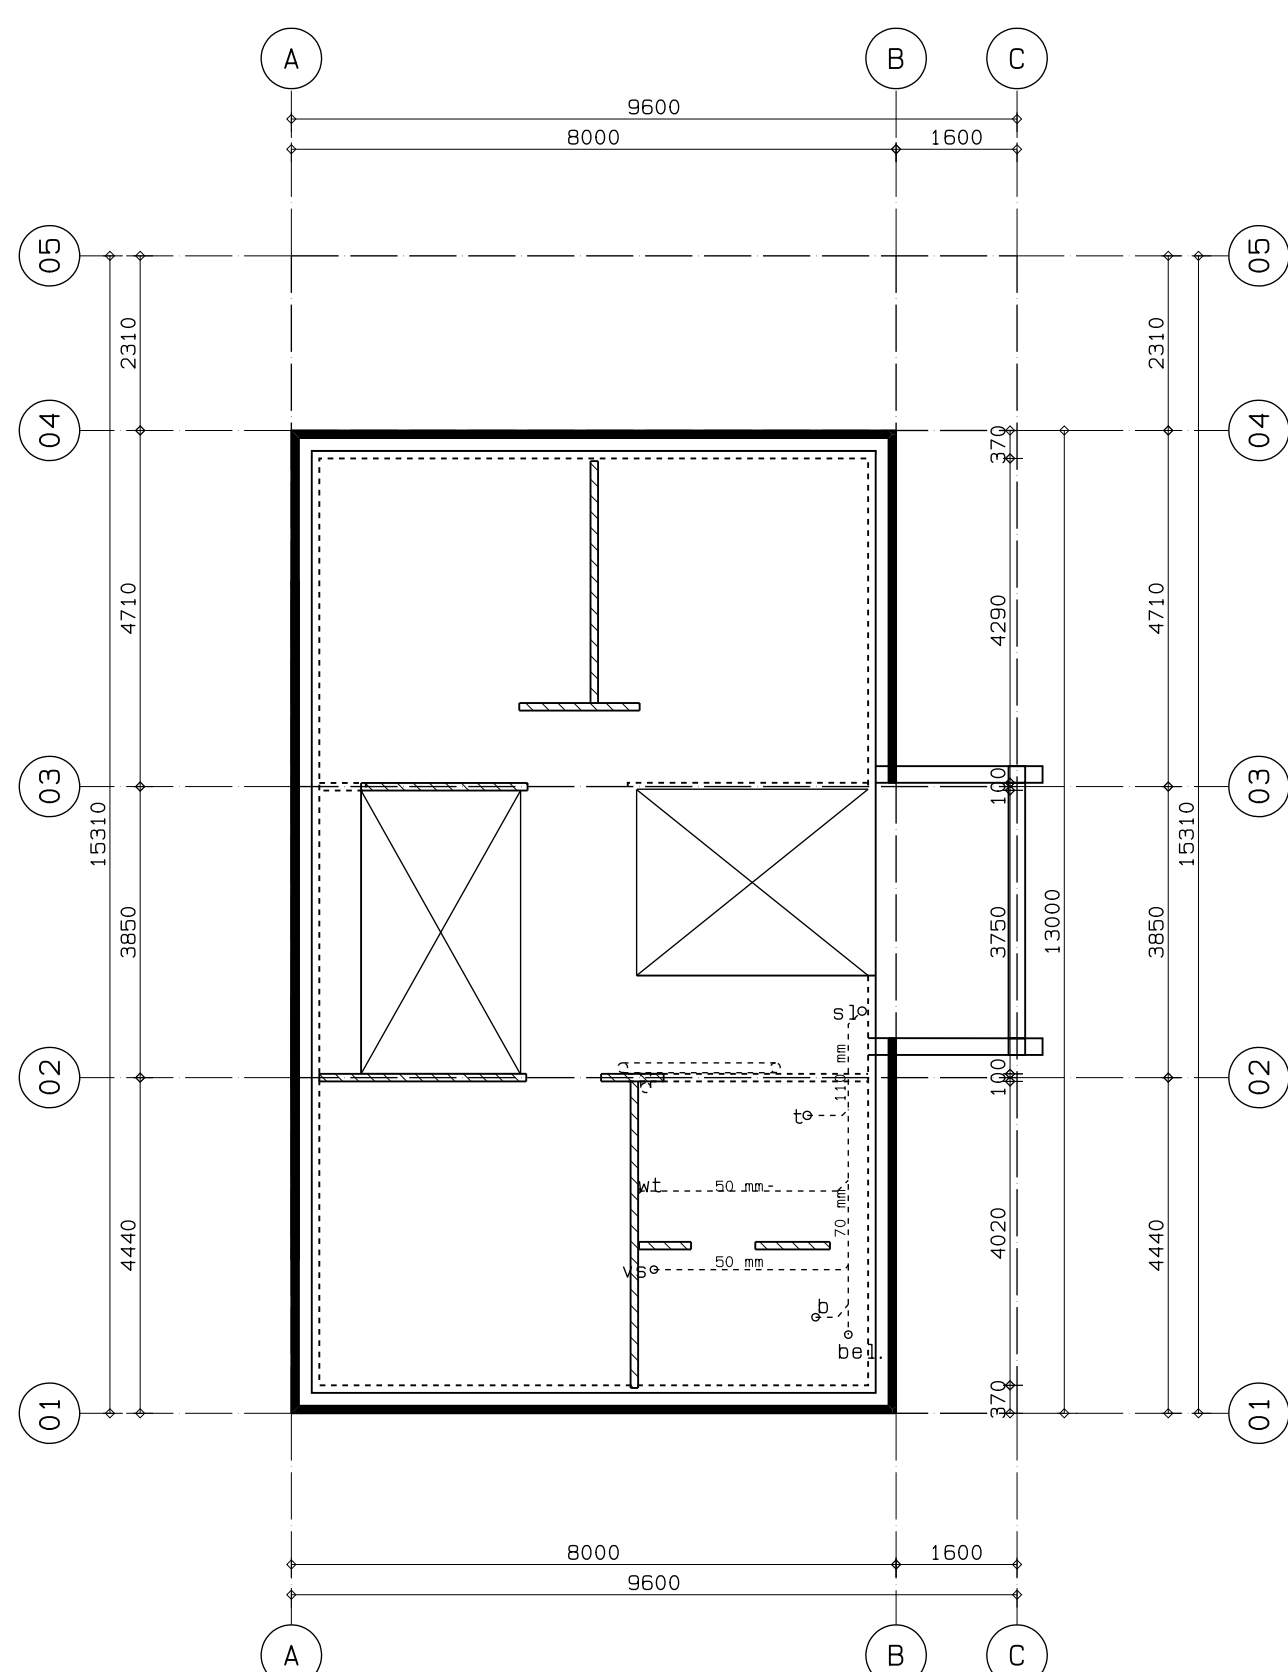

verdiepingsvloer

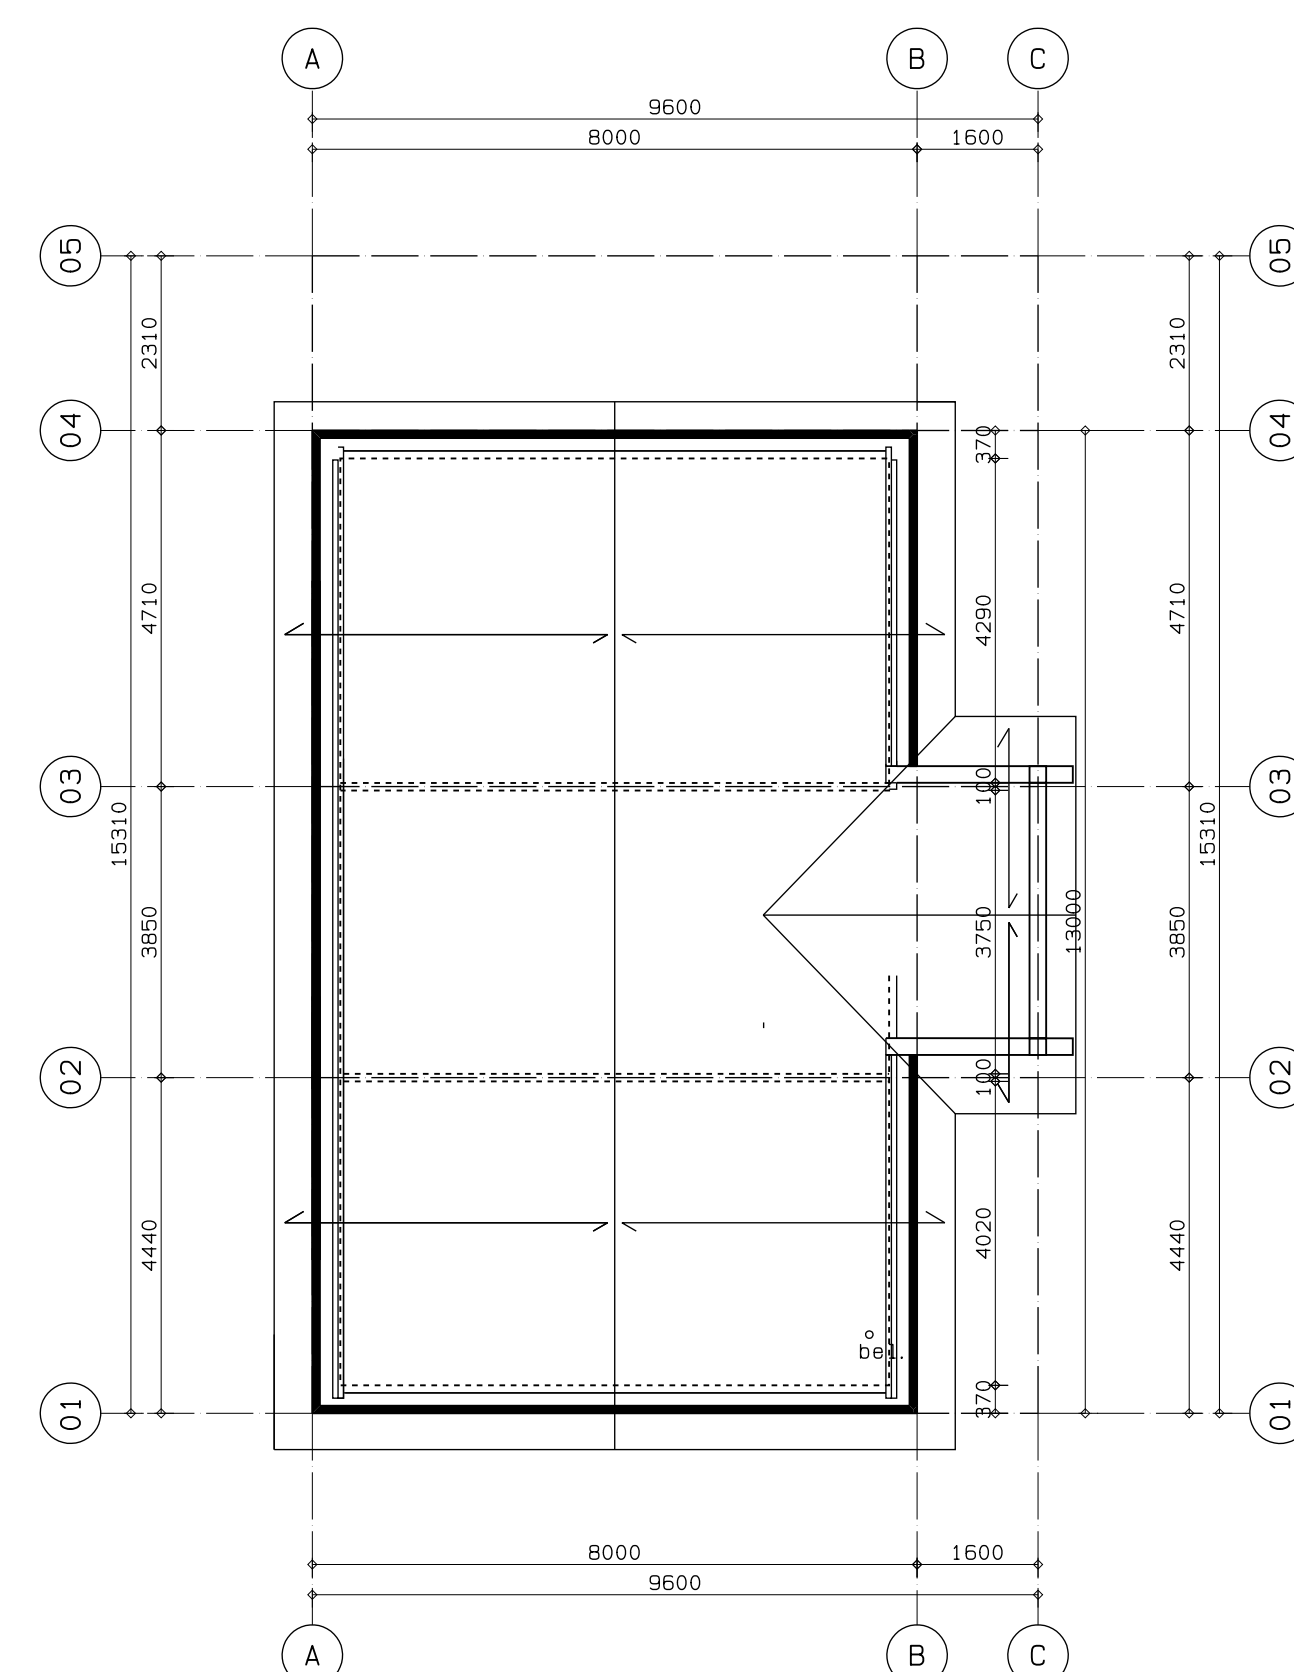

kapplan

MATERIAAL- EN KLEURSTAAT

ONDERDEEL	MATERIAAL	KLEUR
gevel	beton gestukt	coral
venster	beton	beton
luiken	hout	natuurlijk parket
ramen	hout	natuurlijk parket
deuren	hout	natuurlijk parket
plafonds	beton	beton
vloeren	beton	beton

RAAM- EN DEURBESLAG weerstandsklasse 2 vlg NEN5087

onderdeel	type	afmeting	afmeting
raam	2-bank	1800x2000	1800x2000
deur	2-bank	1800x2000	1800x2000

ISOLATIE vlg NEN 1068

onderdeel	type	R-waarde
dak	isolatie	0,30
gevel	isolatie	0,30
vloer	isolatie	0,30

TRAPPEN vlg BOUWBESLUIT

optrede/afmeting	max. 1800 / min. 2200
optrede/afmeting	max. 1800 / min. 2200
RENVOL BRANDVEILIGHEID

1	renvol
2	renvol
3	renvol

ALGEMEEN

- het bouwwerk wordt gebouwd naar de eisen als gesteld in het bouwbepaling
- elektrische installatie volgens NEN 1010
- binnendeuren zijn dgaat 850x2300 mm, m.u.v. meterkast (700x2300)
- ventilatiecapaciteit meterkast 2 1/2; m300 is spleet 1 cm onder deur en rooster in wand boven kozijn.
- geluidswaarde van wanden tussen 2 verrijfsruiten die niet met elkaar in verbinding staan is tenminste >20db
- openingen in gevel <10 mm.

Inbreidinglocatie de Bulten Wezep

Blad A02 Aanvaar omgevingsvergunning
bouwnummer 1
gevels, plattegronden, doorsneden, info

Datum :jan 2025
Formaat A0
Schaal 1:100

Gewijzigd: 03-04-2025
b:16-07-2025
c:22-08-2025
d: