



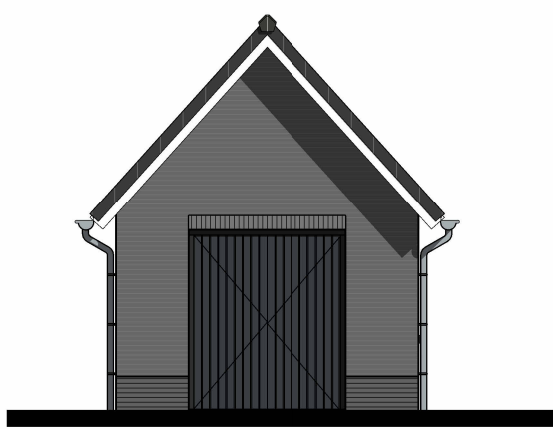


Vooraanzicht



Rechterzijaanzicht

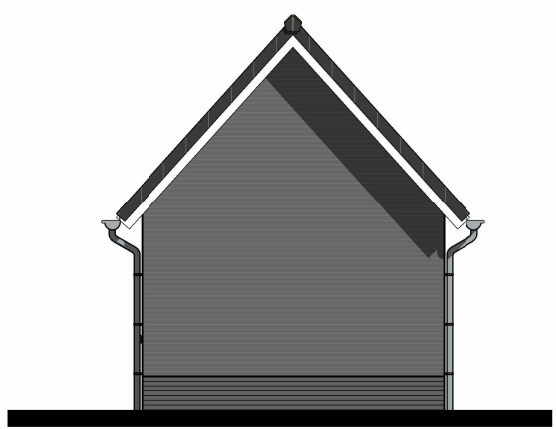


Achteraanzicht

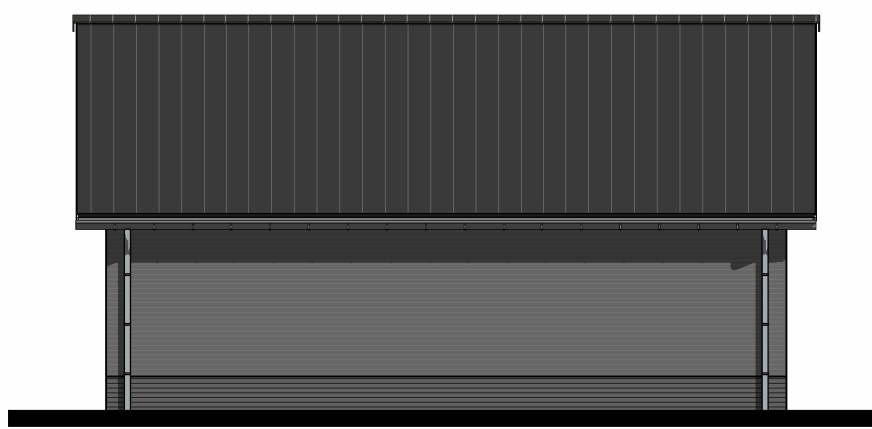


Linkerzijaanzicht




3D voorgevel schuur

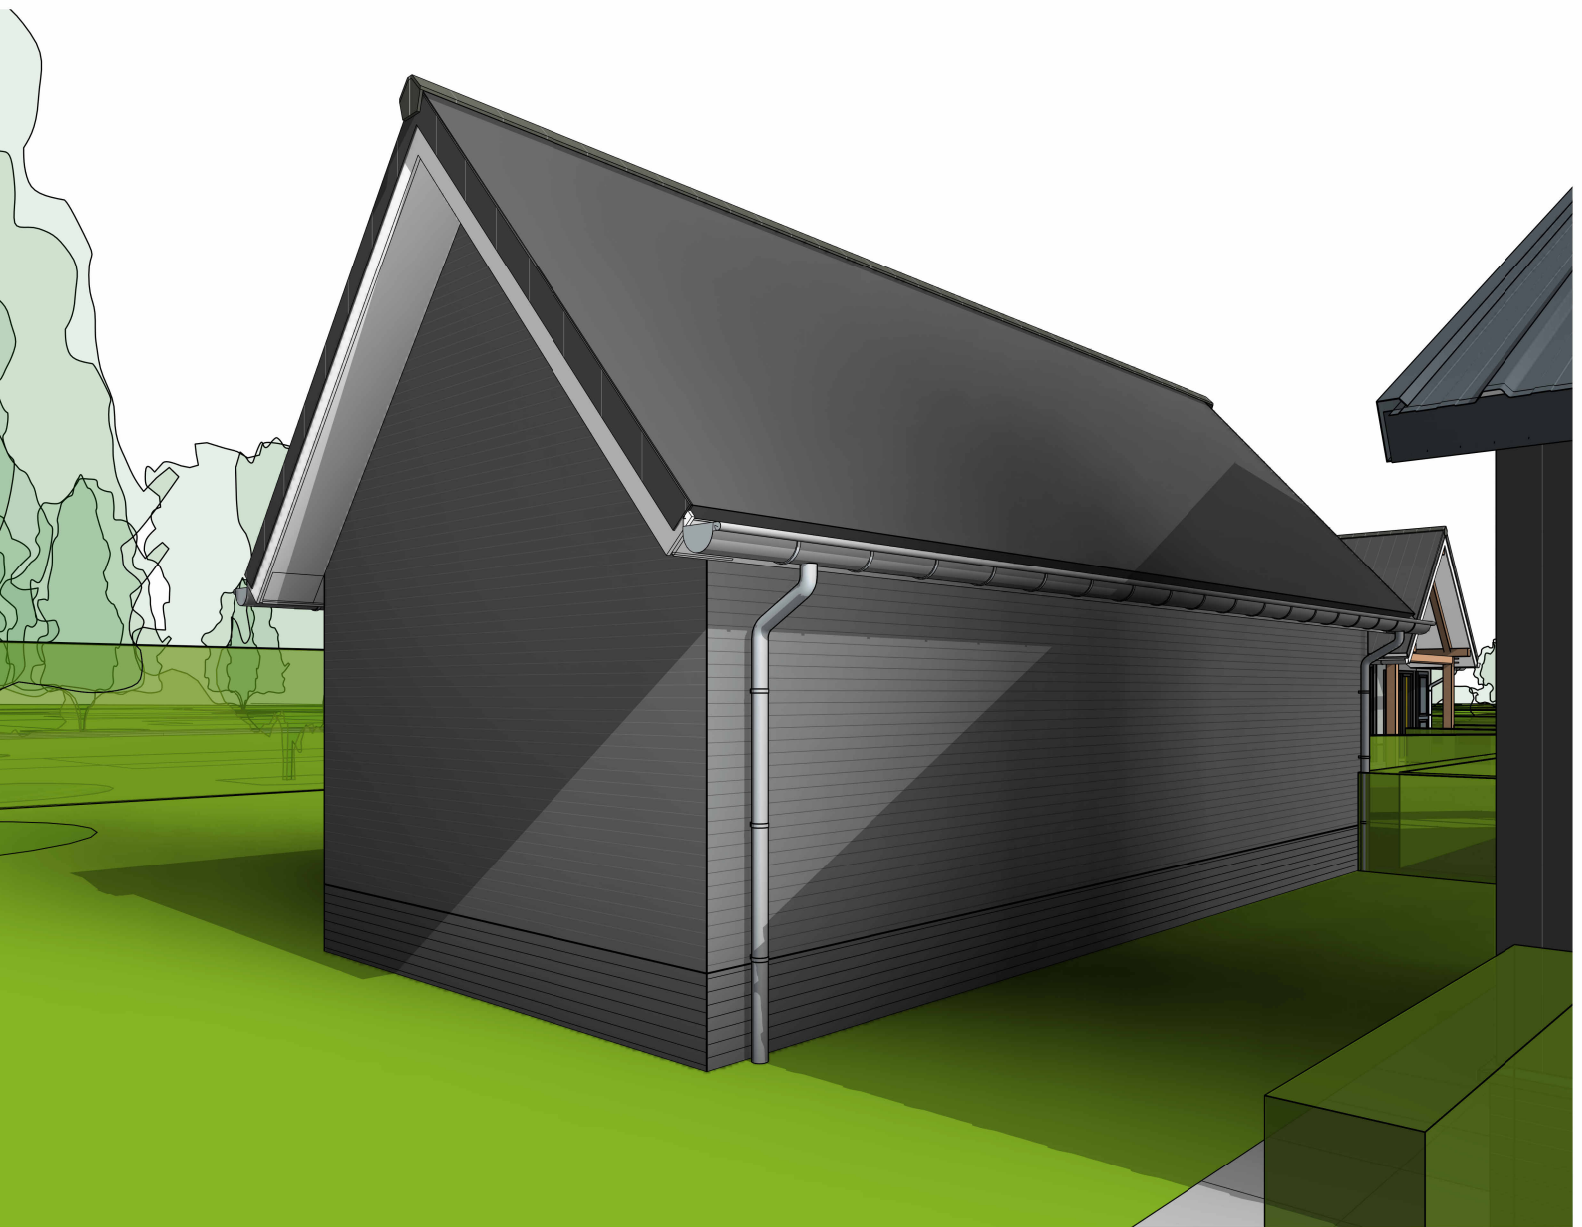


3D achtergevel schuur

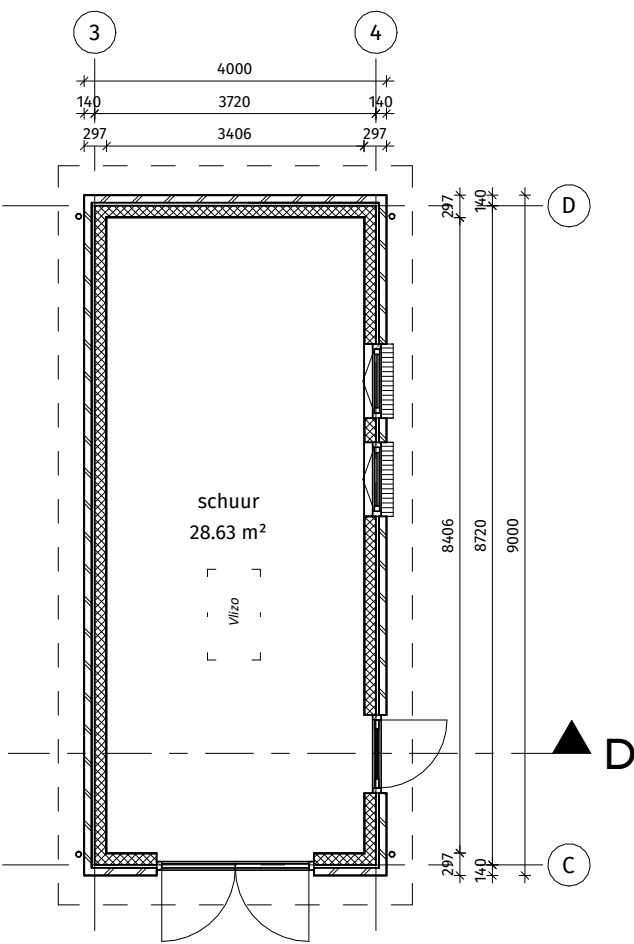


Begane grond

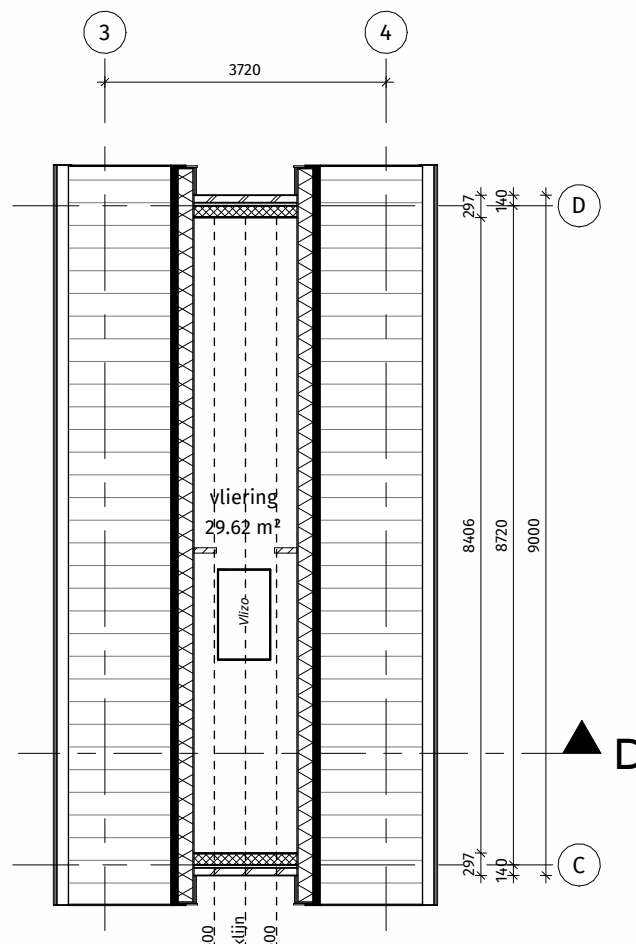


Vliering

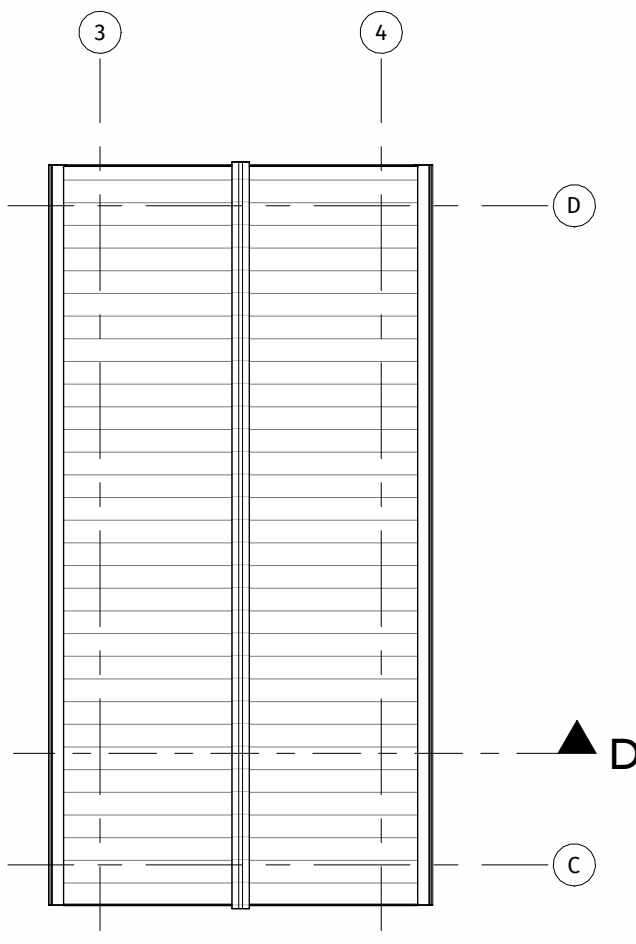


Dakaanzicht

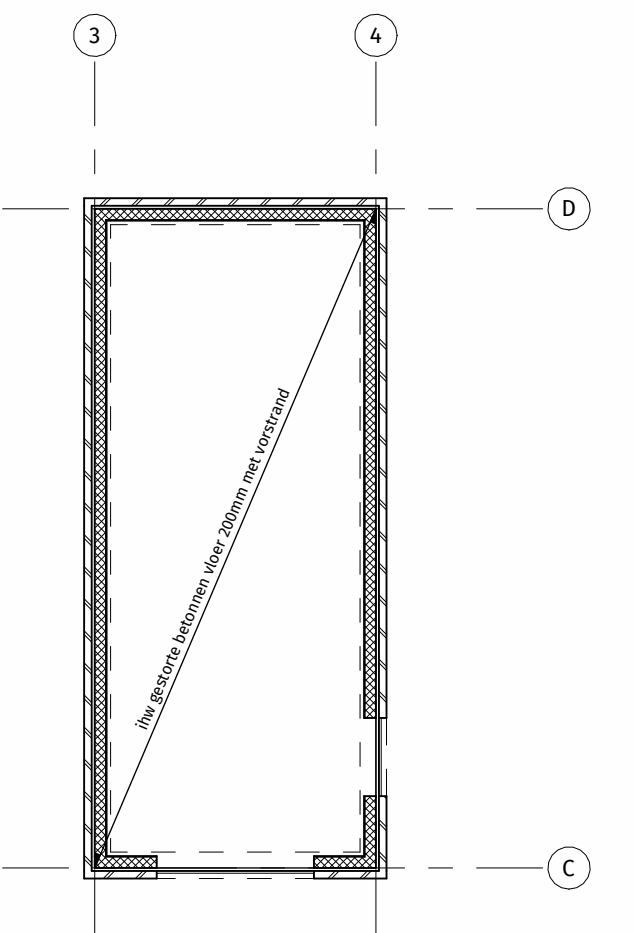


Betonvloer IHW

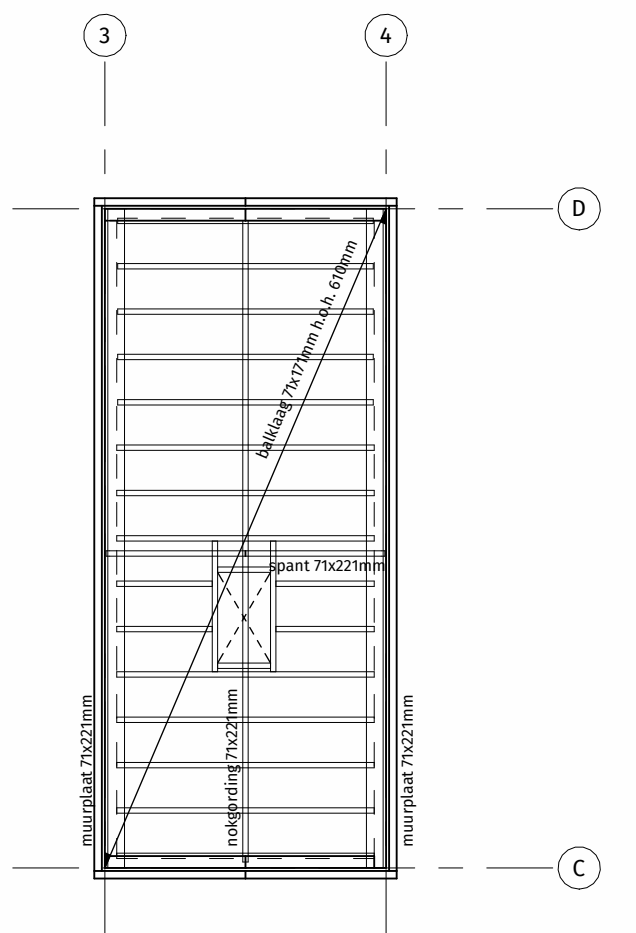

Vliering/kapplan

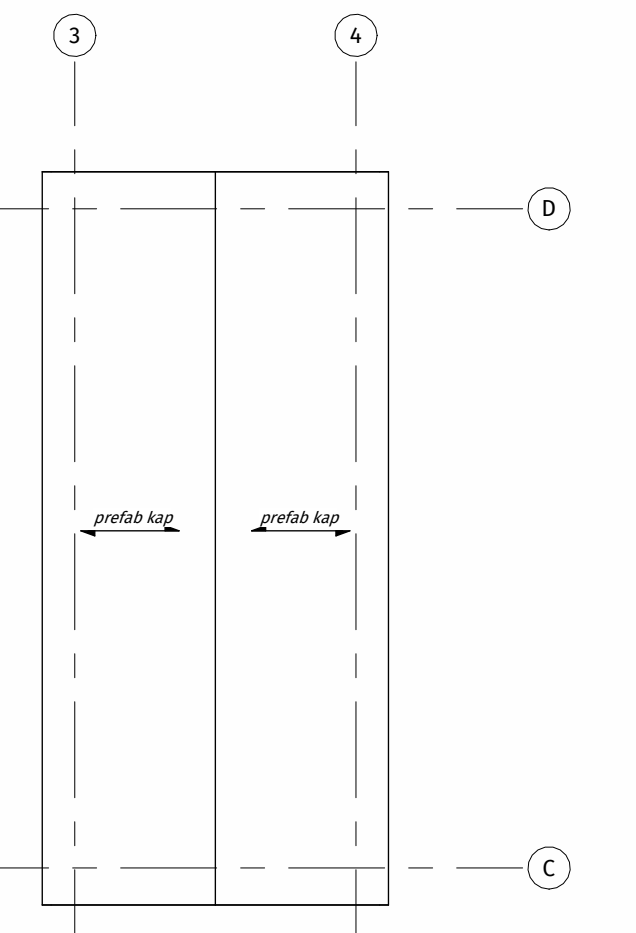

Prefab kap

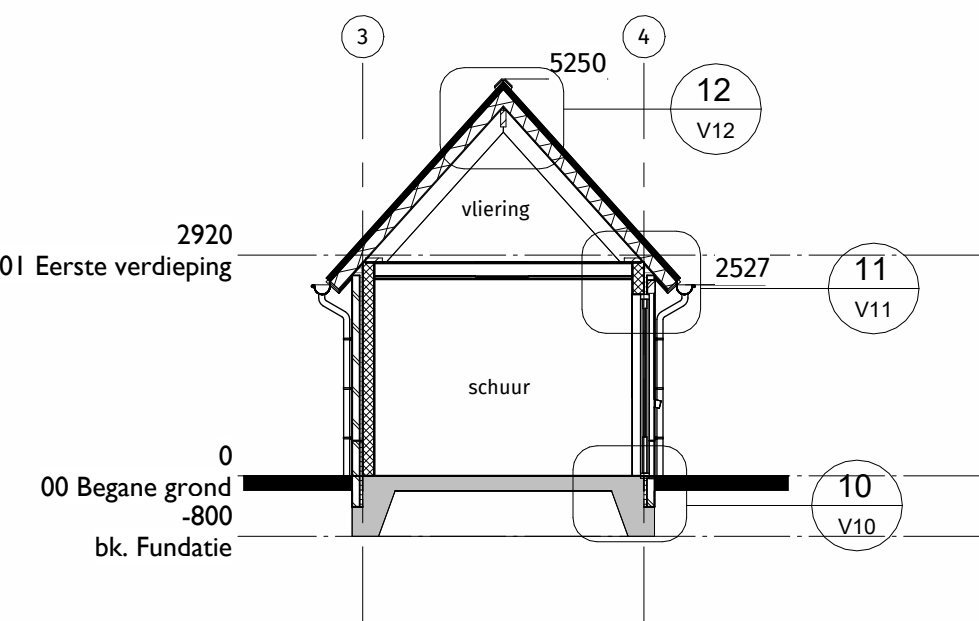

Doorsnede D

Materiaal- en kleurenstaat		
Onderdeel	Materiaal	Kleur
gevels	metselwerk	donkere steen met lichte voeg
trasraam	metselwerk	donkere steen met donkere voeg
kozijnen	hout	antraciet RAL 7016
ramen/deuren	hout	antraciet RAL 7016
dakafwerking	keramische dakpan	zwart

Wijziging Datum Omschrijving



Project
vrijstaande woning
Opdrachtgever
Hervormde kerk Wezep
Onderwerp
Overzichtsblad Ontwerp schuur

Fase
D-ontwerp
Formaat
A1
Datum
07-04-2025

Status
Definitief
Schaal
1:100
Bladnummer
A12

Voskuilerdijk 51F
8094 PV Hattenerbroek
06-51679090
www.atlant.nu
d.knol@atlant.nu