



Vooraanzicht




Rechterzij aanzicht




Achteraanzicht




Linkerzij aanzicht

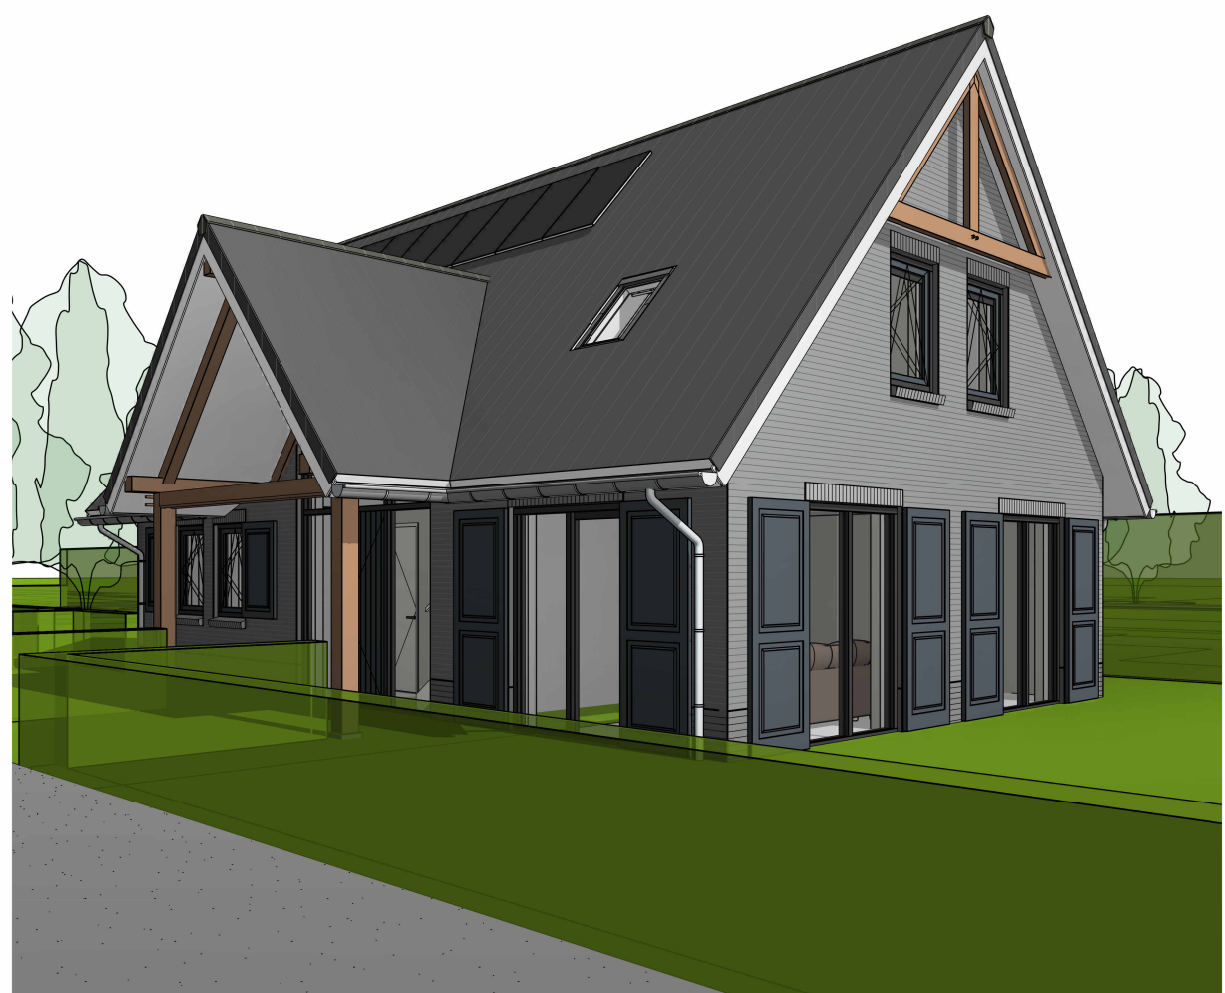


3D voorgevel woning

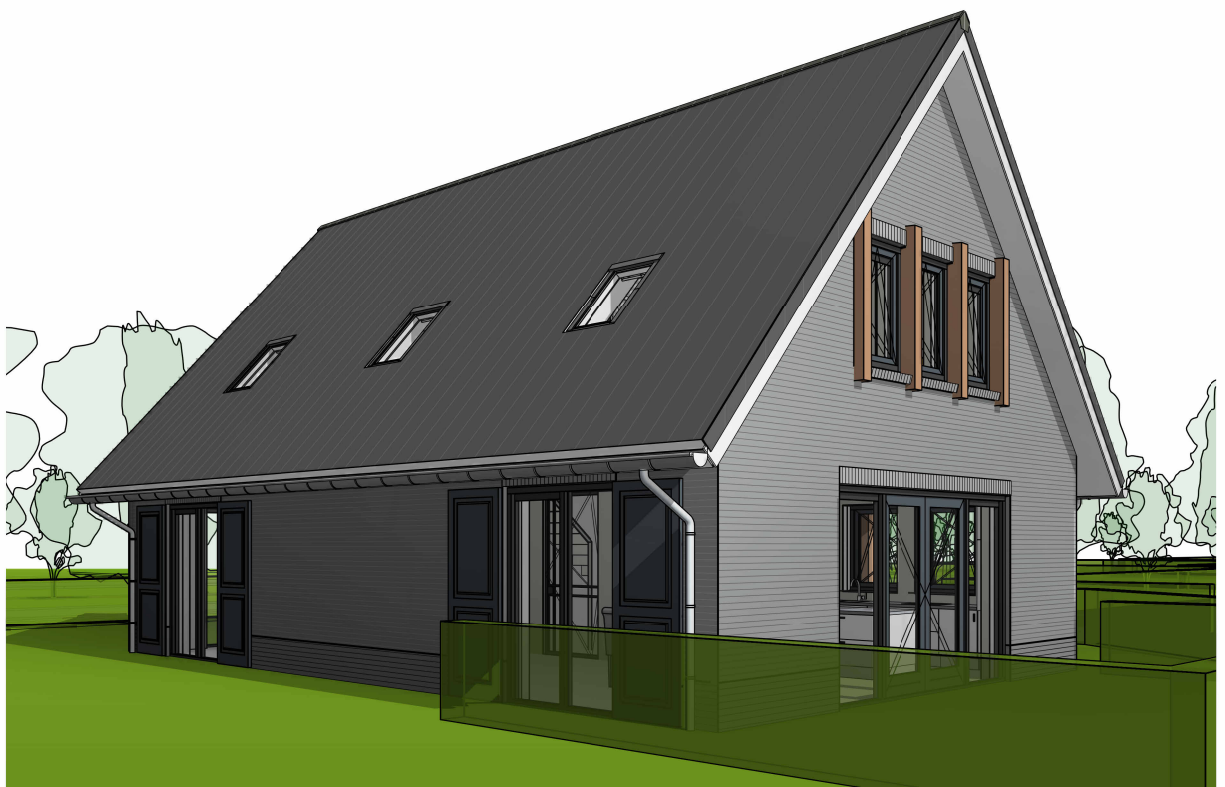


3D achtergevel woning

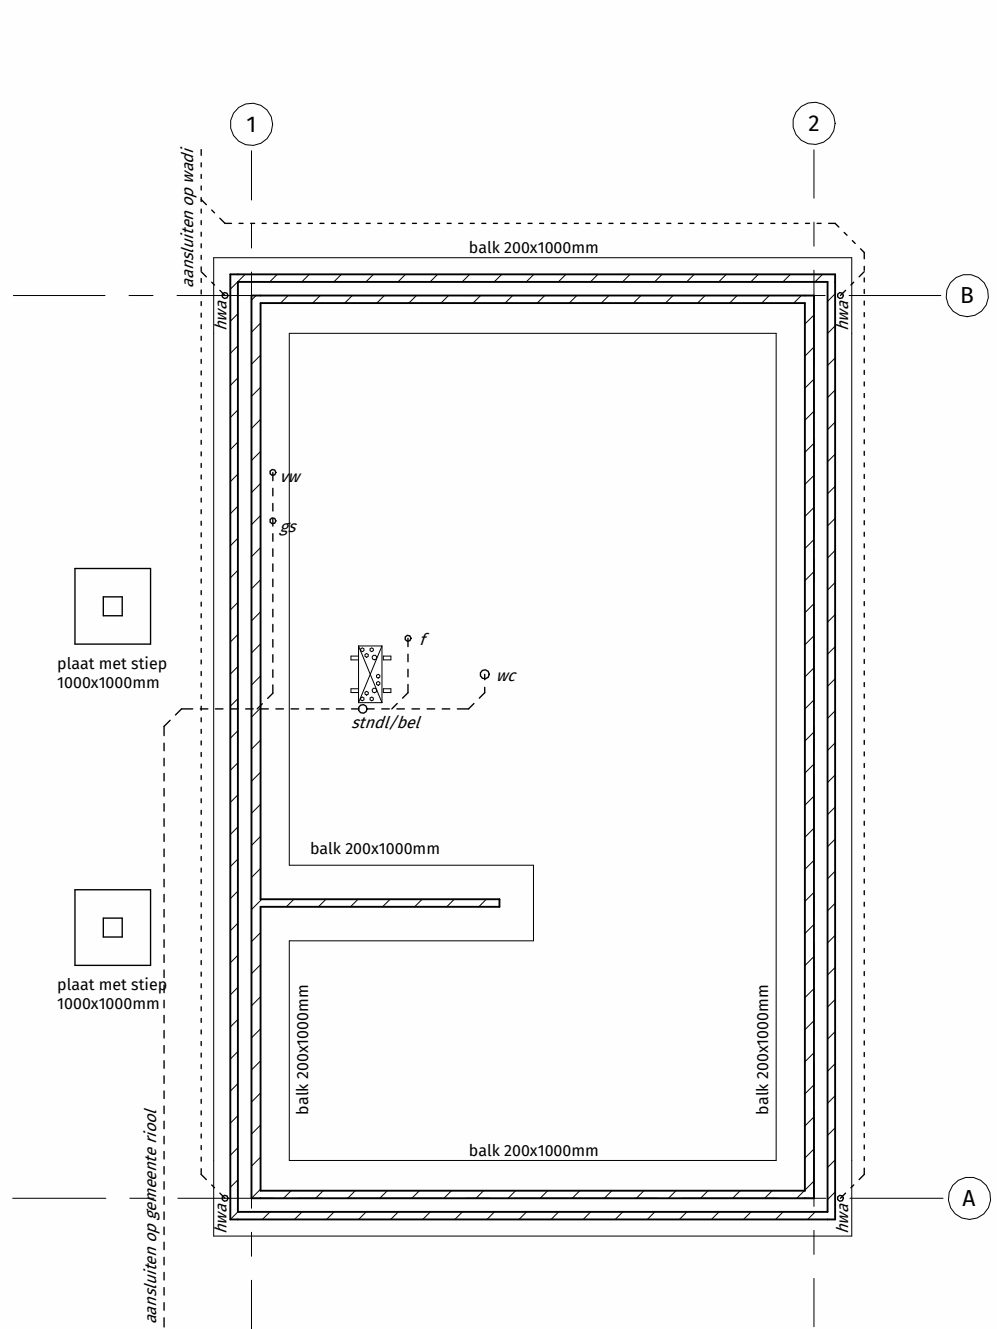


Stroken fundering

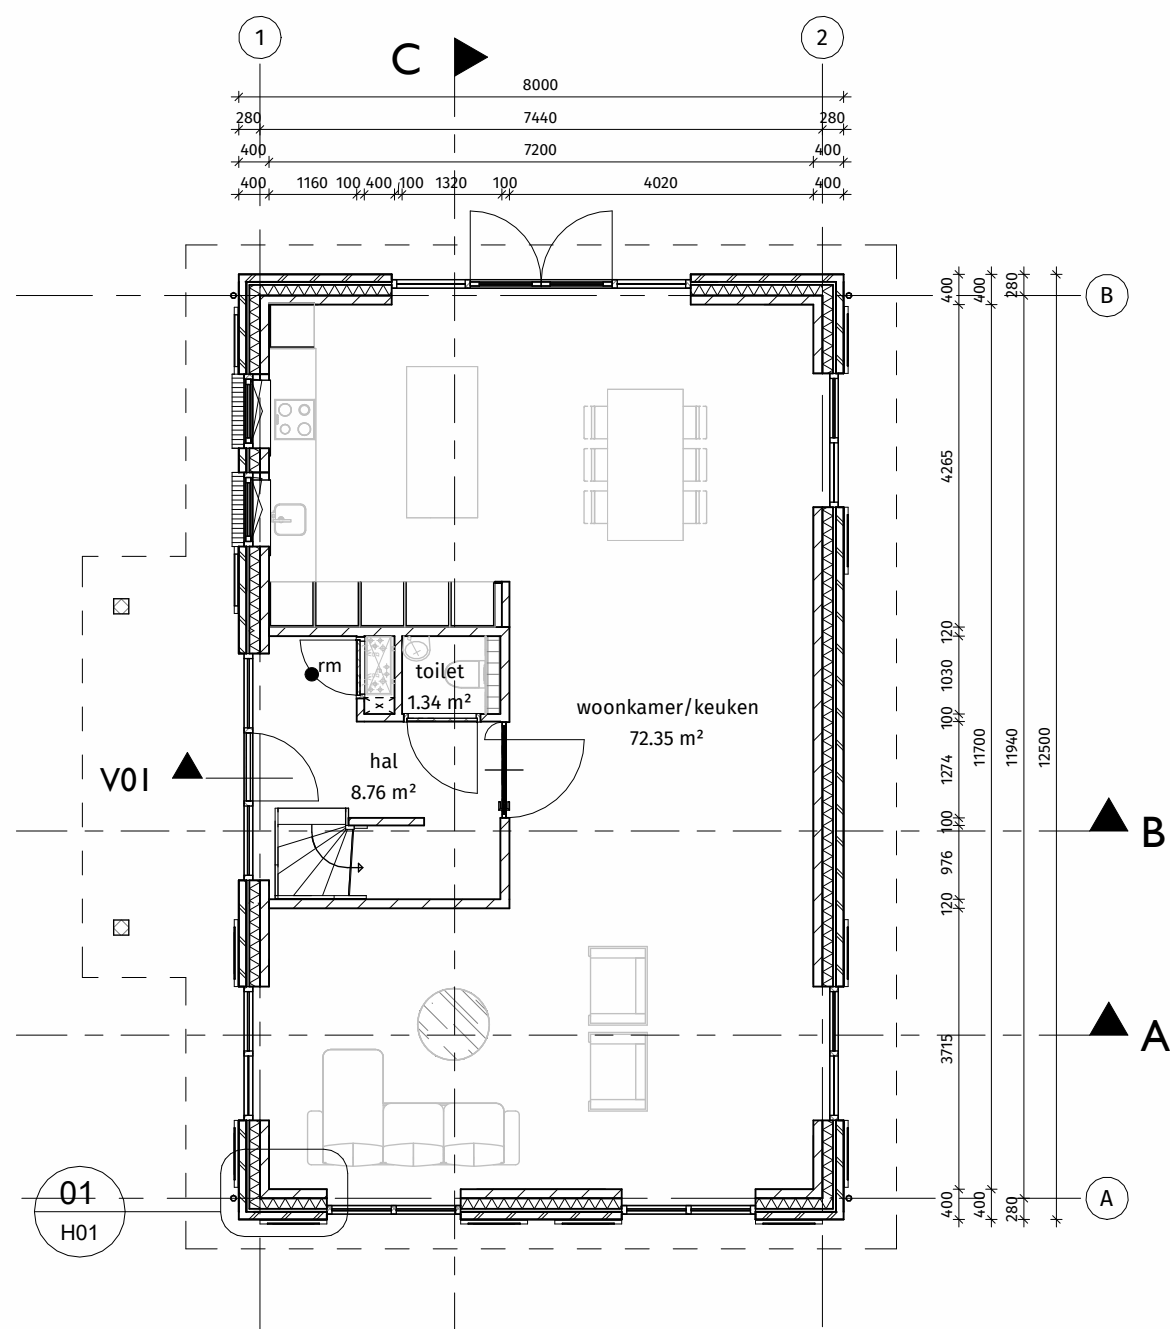


Begane grond

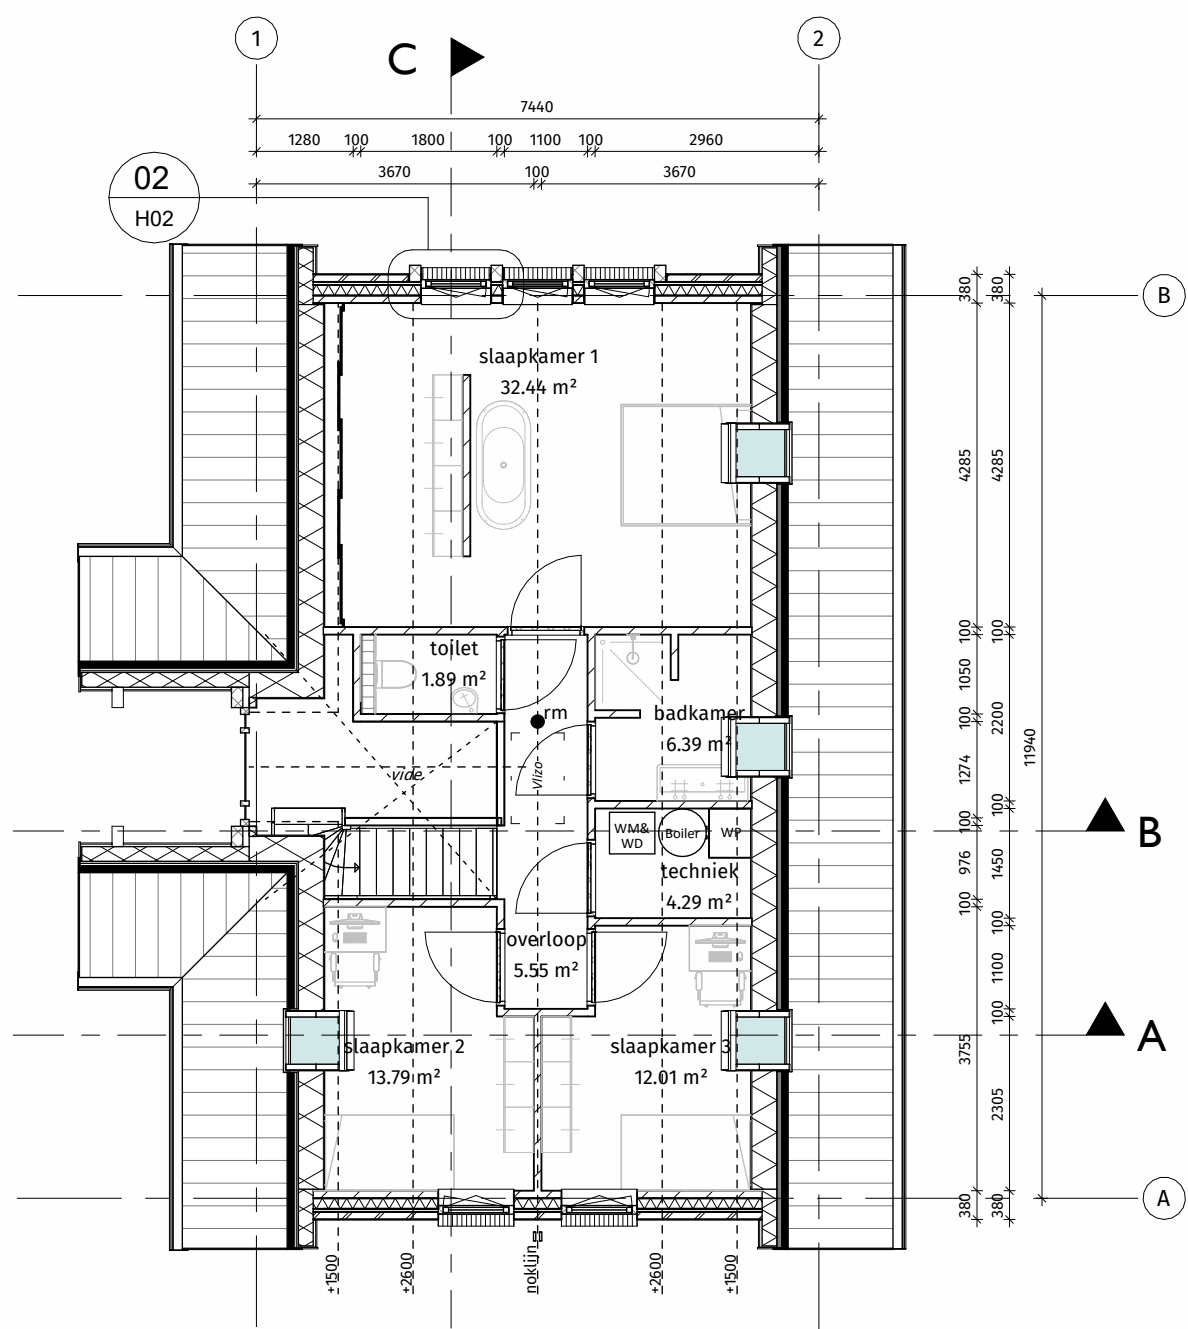


Eerste verdieping

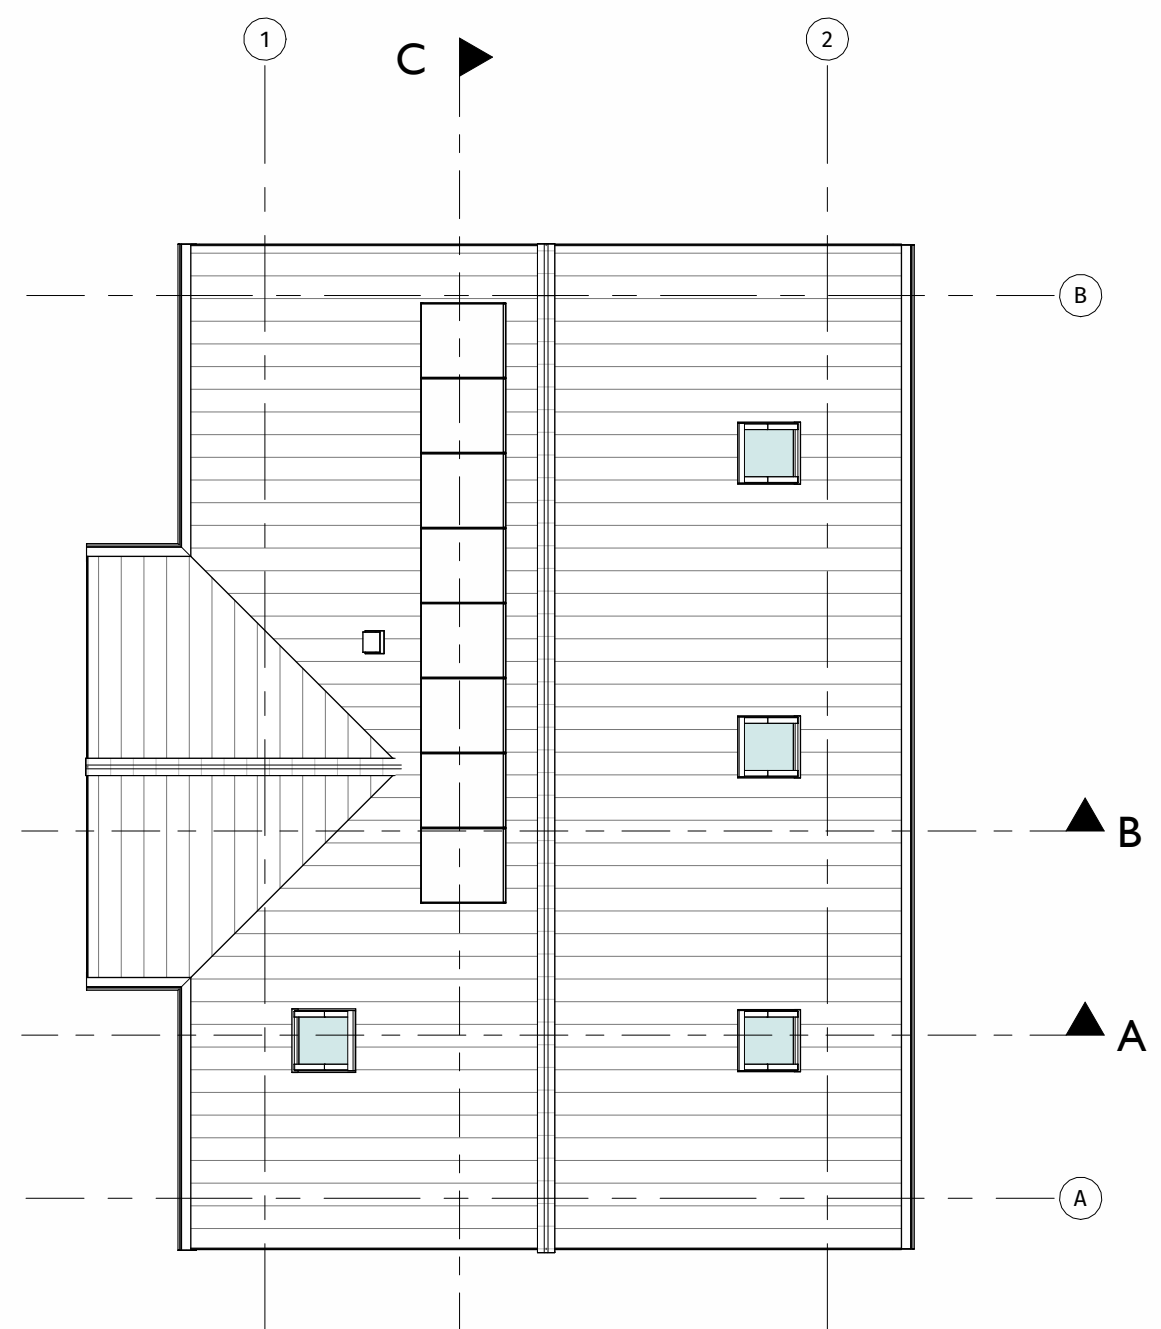


Dakaanzicht

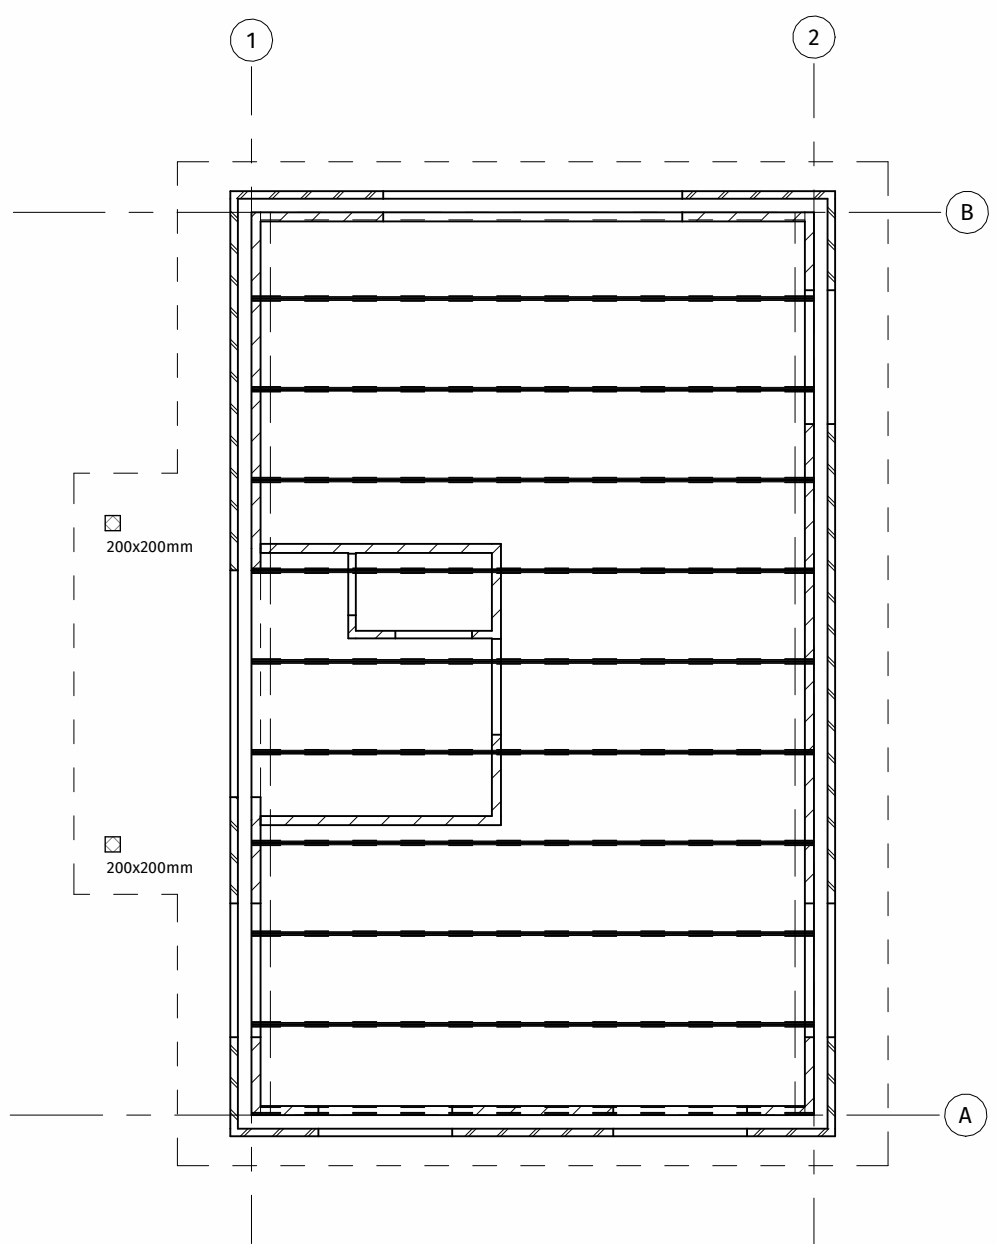


Geïsoleerde kanaalplaatvloer 200mm

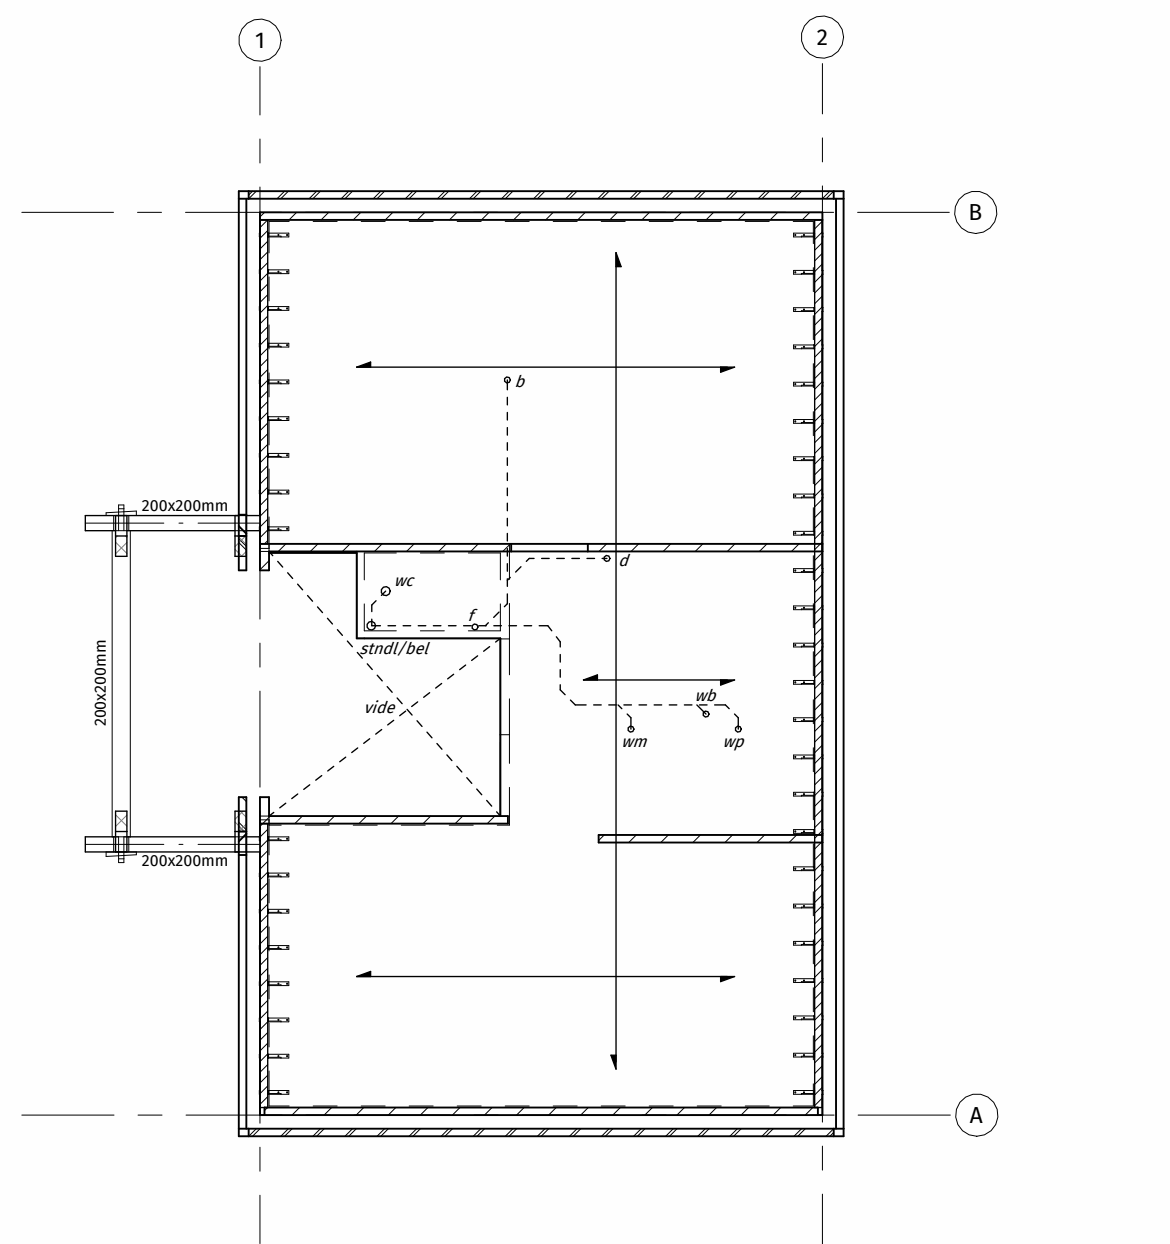


Breedplaatvloer 250mm

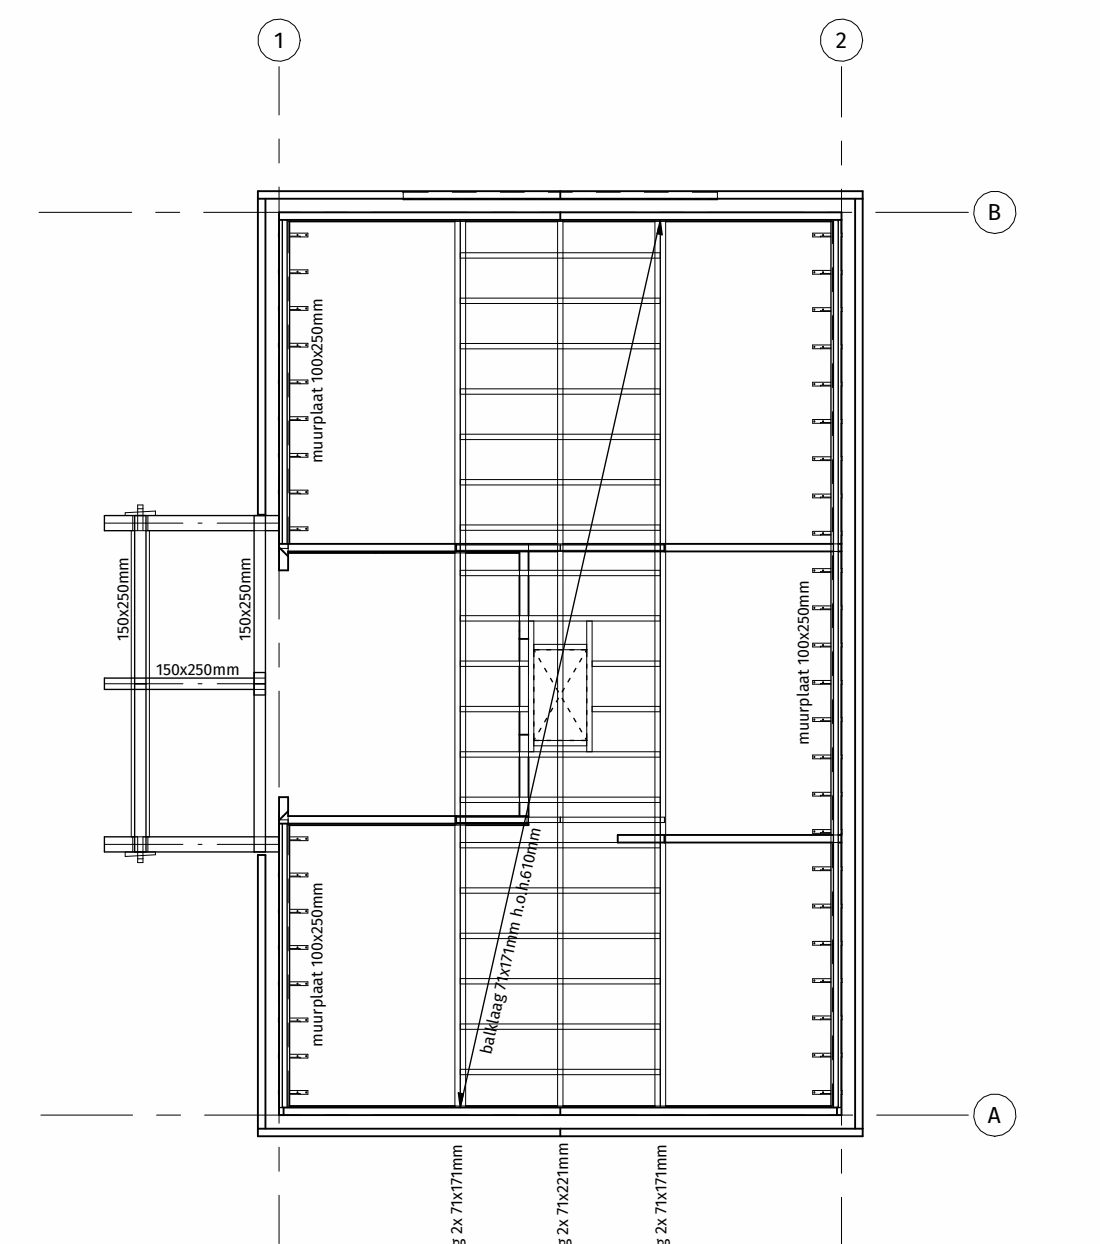


Vltering/kapplan

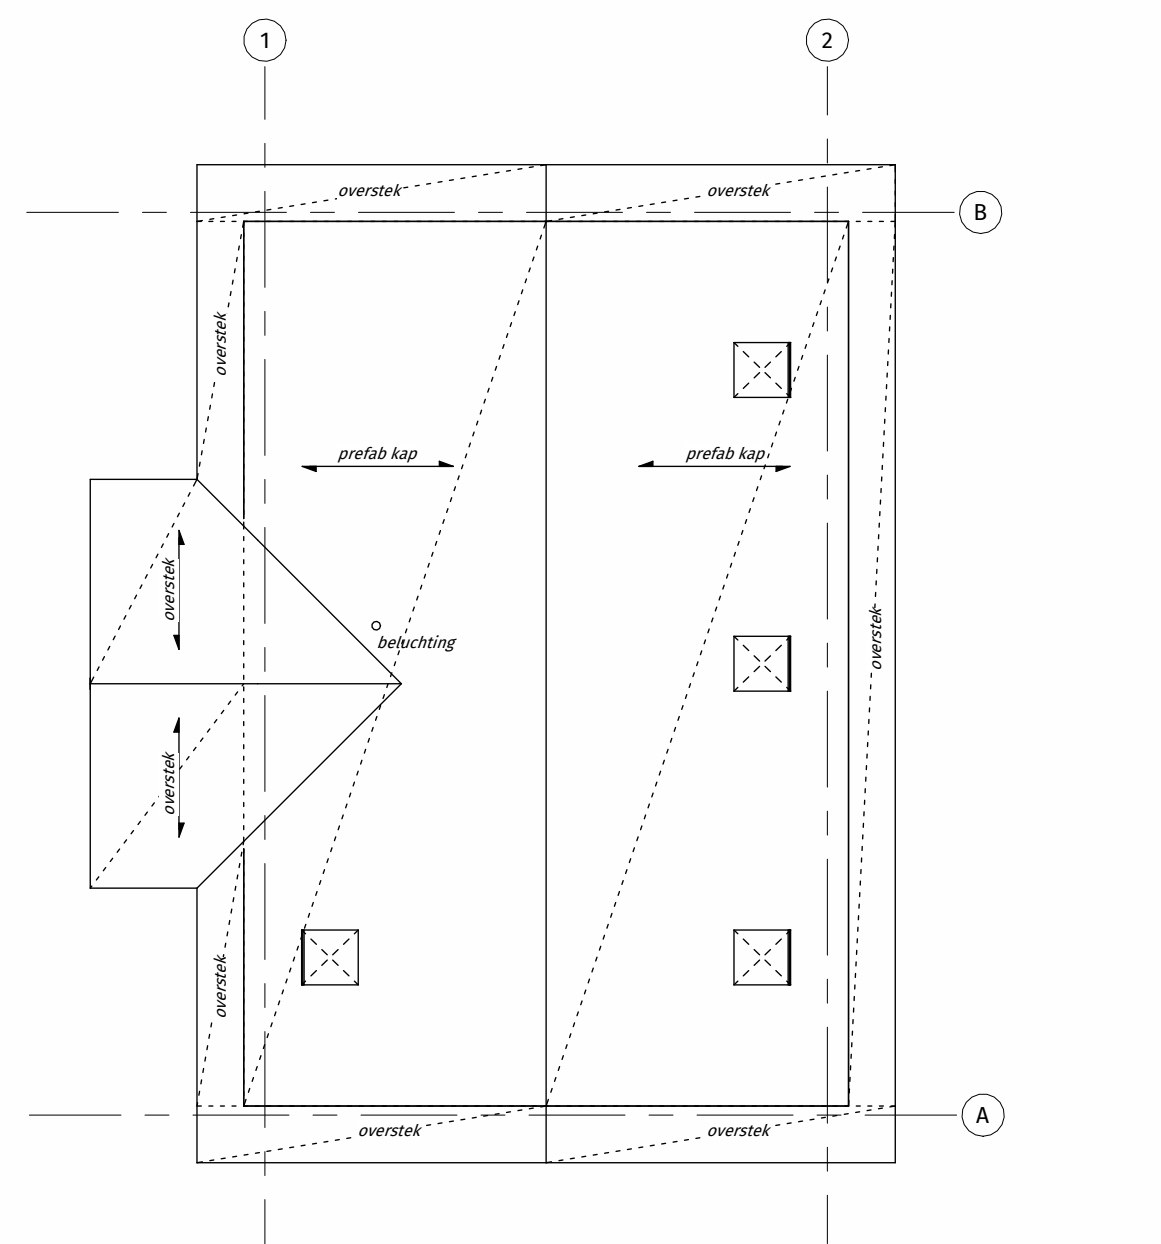


Prefab kap

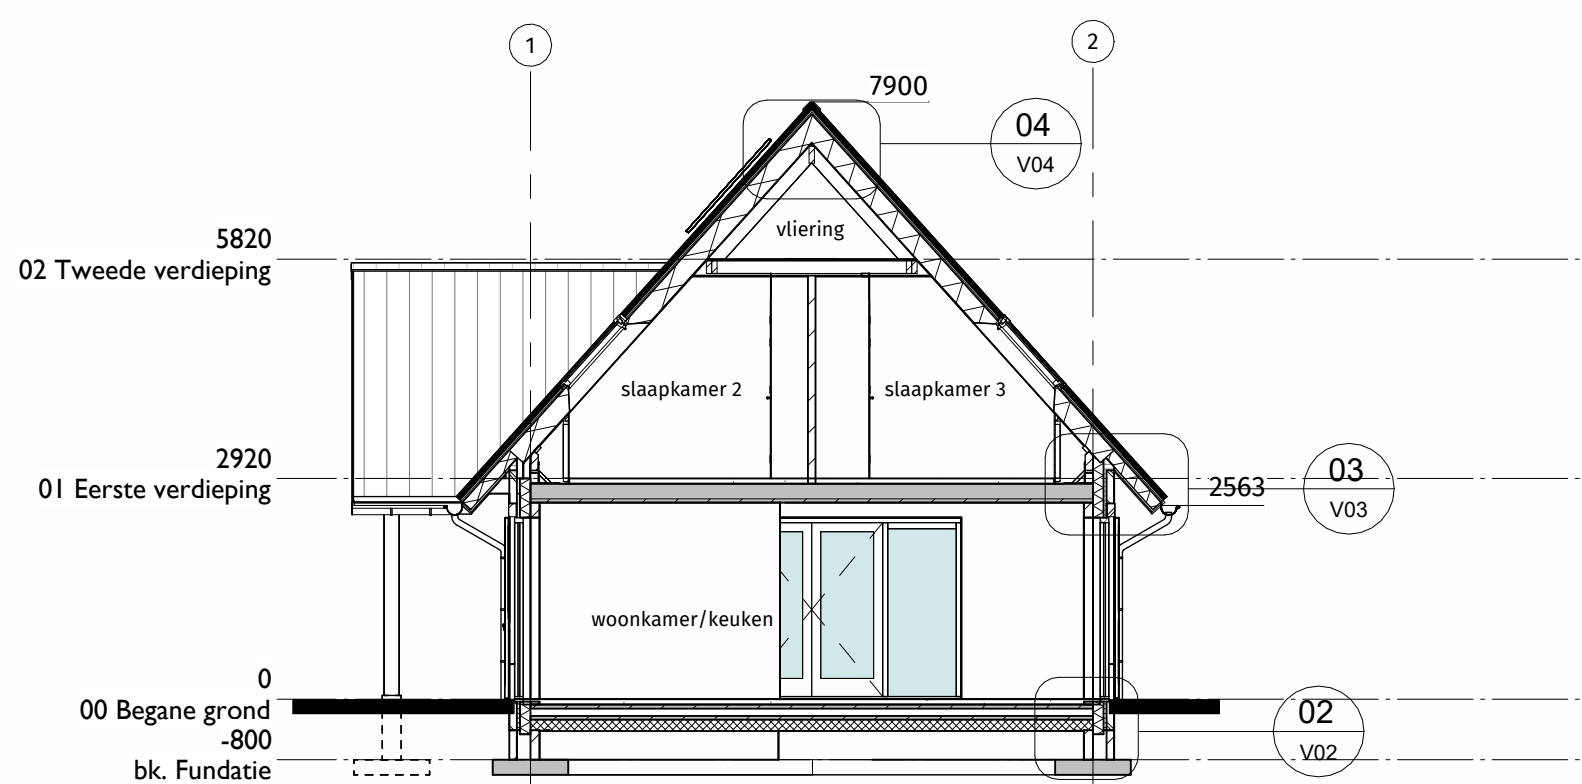


Doorsnede A

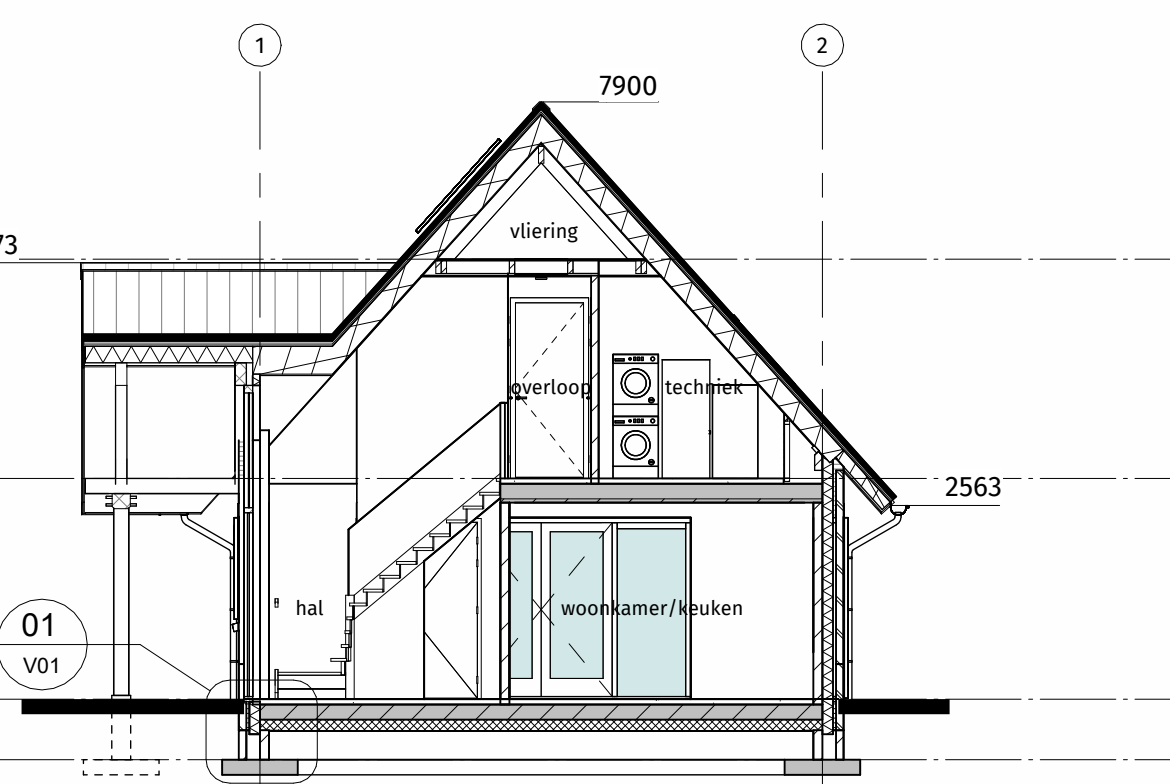

Doorsnede B

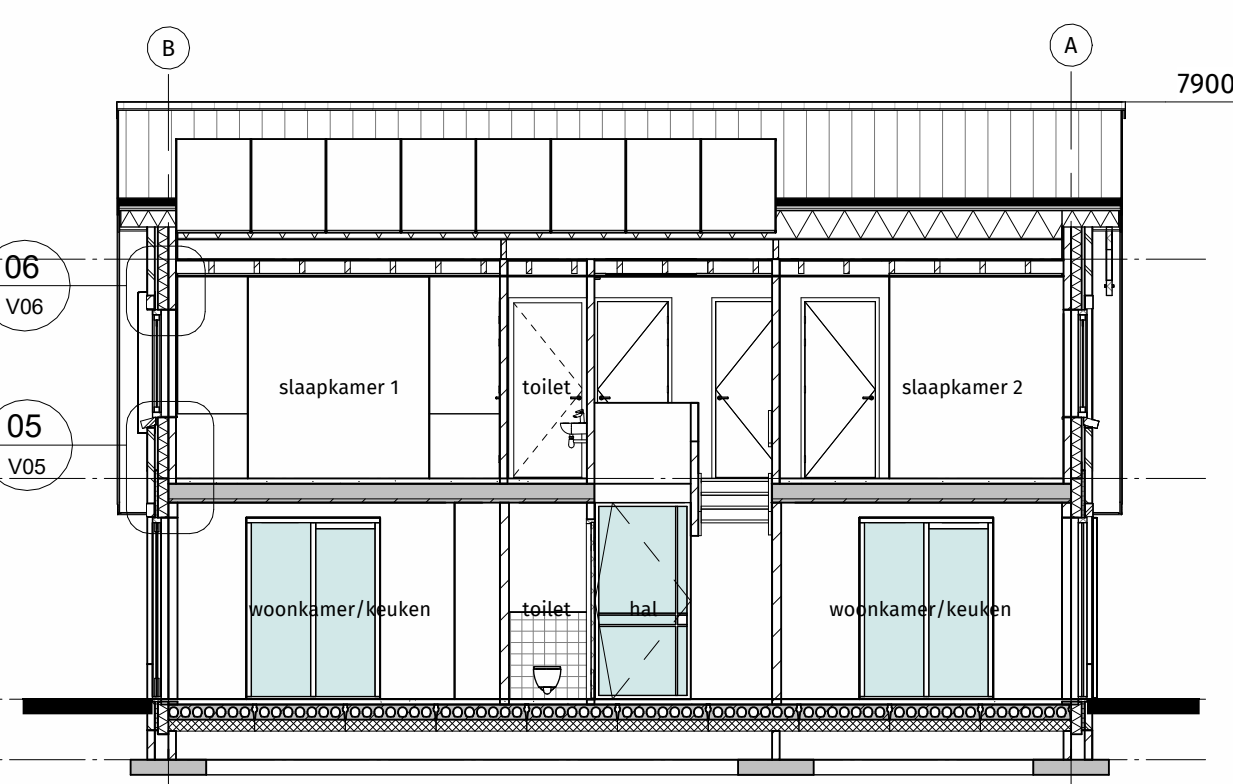

Doorsnede C

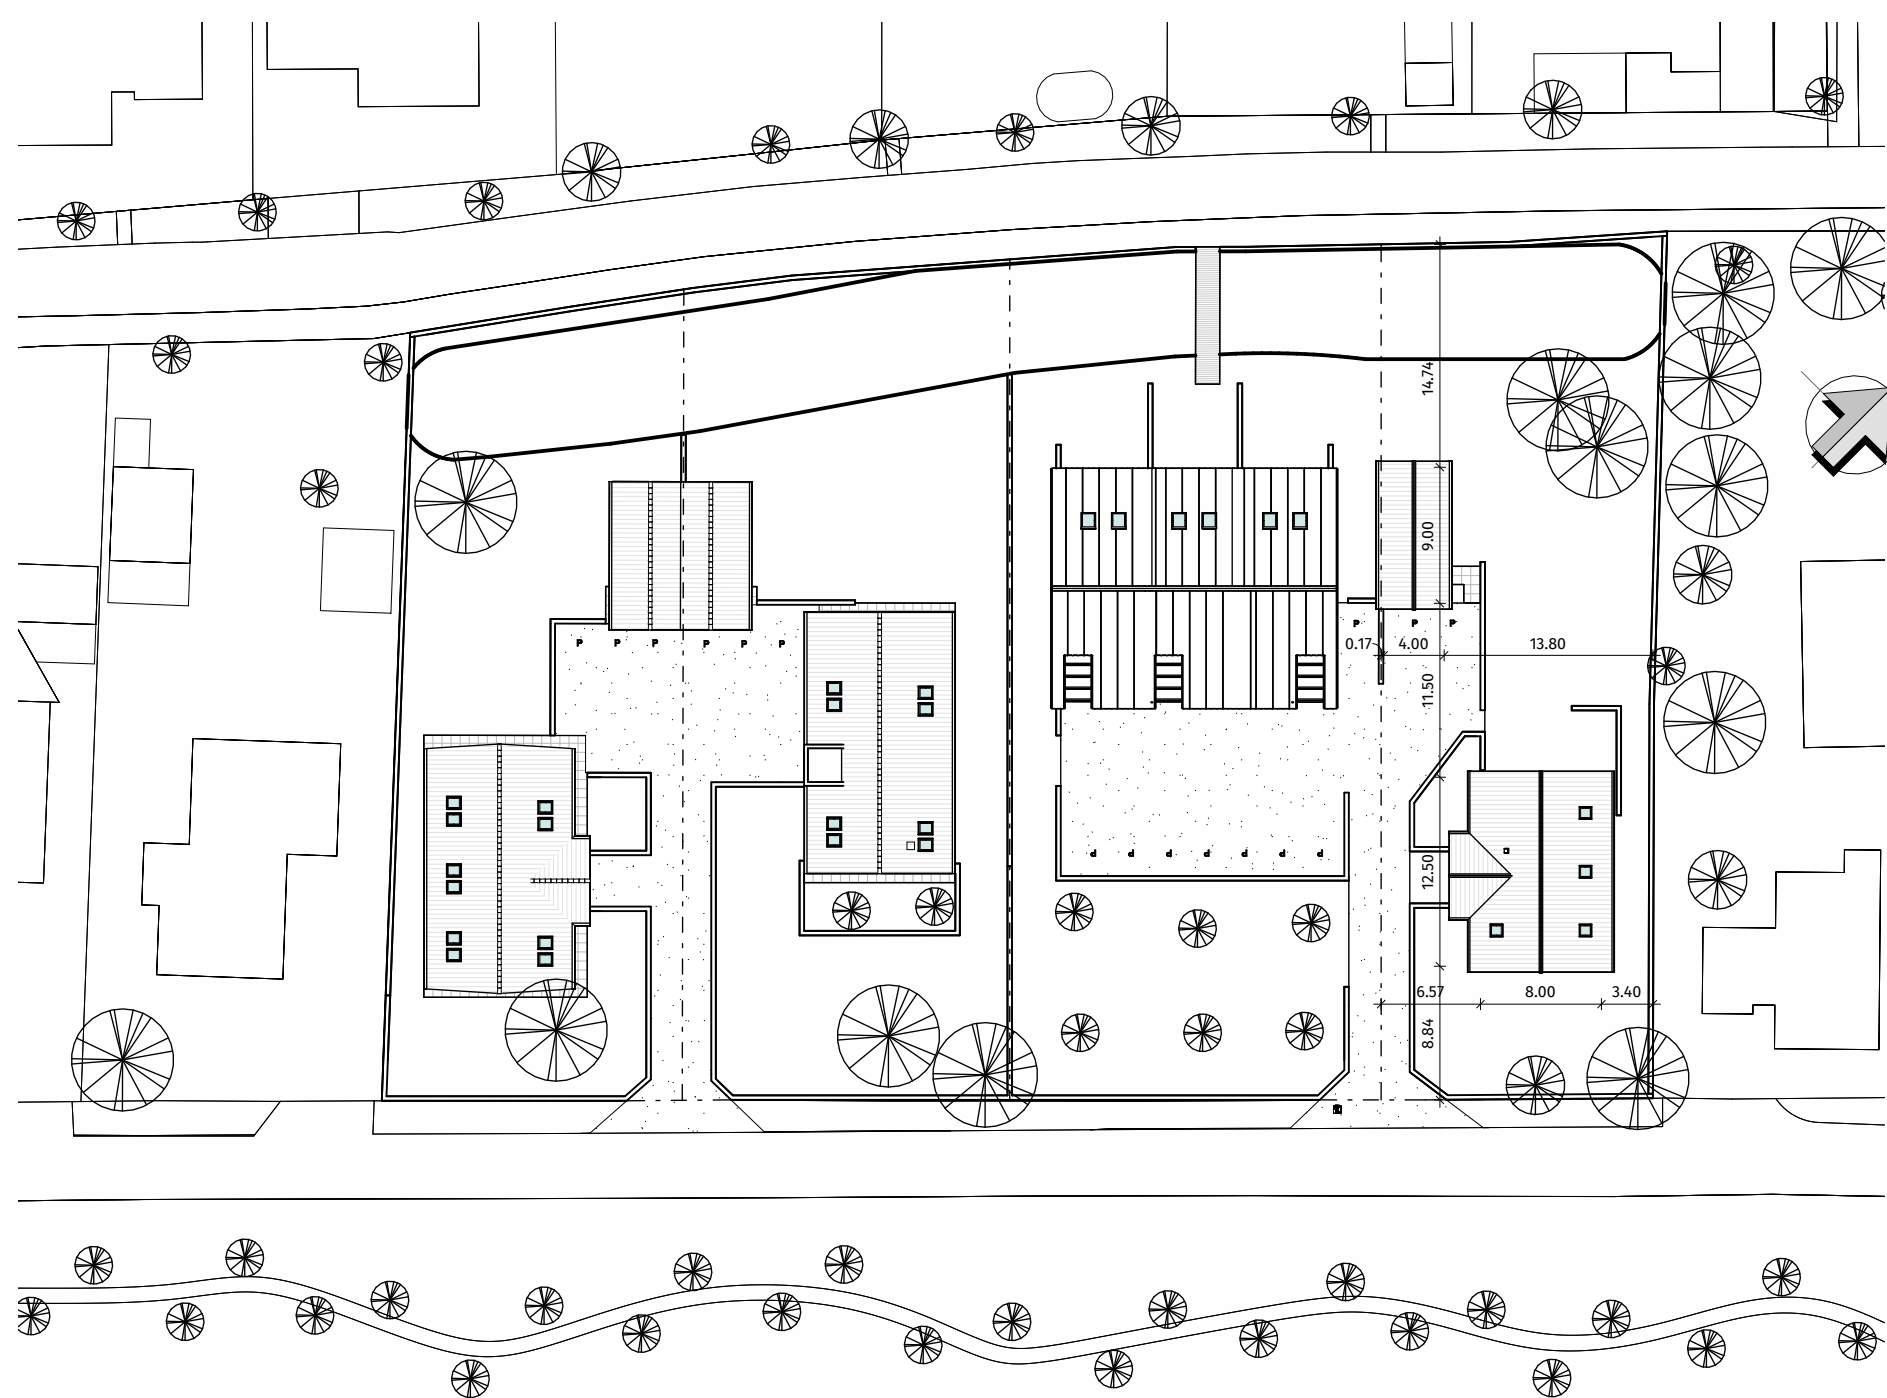

Situatie 1:500

Materiaal- en kleurenstaat		
Onderdeel	Materiaal	Kleur
gevels	metseelwerk	donkere steen met lichte voeg
traseram	metseelwerk	donkere steen met dongere voeg
kozijnen	hout	antraciet RAL 7016
ramen/deuren	hout	antraciet RAL 7016
dakafwerking	keramische dakpan	zwart

Isolatie vlg NEN 1068		
Onderdeel	Materiaal	Rc in m².KW
dak	prefab sporenkap	6,3
gevels	minerale wol	4,7
begane grondvloer	PIR isolatie	3,7
kozijnen	isolierende beglazing	u=1,1

Hang & sluitwerk volgens PKVW		
Onderdeel	Beslag	Fabrikant
voordeur	meerpuntsluiting + veiligheidschilden	'wika' o.g.
tuindeuren	meerpuntsluiting + veiligheidschilden	'wika' o.g.
draaikiepramen	meerpuntsluiting	'wika' o.g.

Onderdeel	Sluiting	Bediening
voordeur	dag- en nachtschoot + 2 haaksloten	bi = deurkruk draaiknopcilinder ** + sleutel
tuindeuren	dag- en nachtschoot + 2 haaksloten	bi + bu = deurkruk draaiknopcilinder ** + sleutel
draaikiepramen	2 veiligheidsraamboompjes	tele-uitzitzijers

Legenda bouwkundig	
	metseelwerk
	isolatie
	kalkzandsteen
	rookmelder
	bouwlaag 0= begane grond, 1=1e verdieping, 2=2e verdieping
	nummer 0= ruimtenummer
	ruimte oppervlakte
	ruimteoppervlakte inclusief wandafwerking en voorzetwanden sanitaire voorzieningen

Legenda Besluit bouwwerk leefomgeving	
• Er zal worden gebouwd conform het Besluit bouwwerk leefomgeving en alle van toepassing zijnde NEN en NPR normen, en eventueel aanvullende eisen van de gemeente.	
• Alle afmetingen van constructies volgens statische berekeningen constructeur en/of op gave fabrikant.	
• Alle vluchtroutes voorzien van niet-ioniserende rookmelders aangesloten op een elektriciteitsvoorziening volgens NEN 2555.	
• Deuren, ramen, kozijnen en daarmee gelijk te stellen constructieonderdelen in een scheidingsconstructie van een niet-gemeenschappelijke ruimte die volgens NEN 5087 bereikbaar zijn voor inbraak, hebben een volgens NEN 5096 bepaalde inbraakwerendheid die voldoet aan de in de norm aangegeven weerstandsklasse 2.	
• Warmteweerstanden constructieonderdelen volgens BENG-berekening.	
• Vrije doorgang deuren min. 850x2300 mm	
• Mechanische ventilatie volgens NEN 1087 en NPR 1088.	
• Trappen volgens afd. 4.26 Besluit bouwwerk leefomgeving.	
• Inrichting meterkast volgens afd. 4.12 Besluit bouwwerk leefomgeving en NEN 2768.	
• De aannemer dient al die werkzaamheden te verrichten en daarbij bijbehorende materialen en materieel te gebruiken, welke noodzakelijk zijn in het kader van goed en deugdelijk werk. Hieronder worden tevens de werkzaamheden verstaan welke niet expliciet getekend dan wel omschreven staan, maar wel noodzakelijk zijn.	
• Een zijde van een constructieonderdeel die grenst aan de binnenlucht voldoet aan de in tabel 2.66 aangegeven brandklasse en aan rookklasse 2, beide bepaald volgens NEN-EN 13501-1.	
• Een uitwendige scheidingsconstructie van een verblijfsgebied heeft een volgens NEN 5077 bepaalde karakteristieke geluidwering met een minimum van 20 dB.	
• Een scheidingsconstructie waarvoor een warmteverstand als bedoeld in artikel 5.3 geldt, heeft aan de zijde die grenst aan een verblijfsgebied een volgens NEN 2778 bepaalde factor van de temperatuur van de binnenoppervlakte, die niet kleiner is dan de in tabel 3.2.0 aangegeven waarde.	
• Een uitwendige scheidingsconstructie heeft geen openingen die breder zijn dan 0,01 m. Dit geldt niet voor een afsluitbare opening en een uitmonding van:	
a. een afvoervoorziening voor luchtverversing;	
b. een afvoervoorziening voor rookgas; en	
c. een ont- en beluchting van een afvoervoorziening voor huishoudelijk afvalwater en hemelwater.	

A 18-04-2025 Uitgangspunten constructie & BENG verwerkt op tekening		Wijziging Datum Omschrijving	
		Voskuilerdijk 51F 8094 PV Hattenerbroek 06-51679090 www.atlant.nu d.knoi@atlant.nu	
Project	vrijstaande woning	Fase	D-ontwerp
Opdrachtgever	Hervormde kerk Wezep	Status	Definitief
Onderwerp	Overzichtsblad Ontwerp	Schaal	1:100
		Datum	Bladnummer
		04-04-2025	A11